

# EUTSCHES INSTITUT FÜR BAUTECHNIK

Anstalt des öffentlichen Rechts

10829 Berlin, 28. Juni 2007  
Kolonnenstraße 30 L  
Telefon: 030 78730-354  
Telefax: 030 78730-320  
GeschZ.: III 31.1-1.6.12-57/07

## Bescheid

über  
die Änderung  
der allgemeinen bauaufsichtlichen Zulassung vom 28. Februar 2006

**Zulassungsnummer:**

Z-6.12-1521

**Antragsteller:**

SCHÜCO International KG  
Karolinenstraße 1-15  
33609 Bielefeld

**Zulassungsgegenstand:**

Feuerschutzabschluss  
T 30-1-Tür "SCHÜCO FIRESTOP II" oder  
T 30-1-RS-Tür "SCHÜCO FIRESTOP II"

**Geltungsdauer bis:**

28. Februar 2011


Dieser Bescheid ändert die allgemeine bauaufsichtliche Zulassung Nr. Z-6.12-1521 vom 28. Februar 2006. Dieser Bescheid umfasst eine Seite und eine Anlage. Er gilt nur in Verbindung mit der oben genannten allgemeinen bauaufsichtlichen Zulassung und darf nur zusammen mit dieser verwendet werden.

Die Besonderen Bestimmungen der allgemeinen bauaufsichtlichen Zulassung werden wie folgt geändert:


Die Anlage 1 der allgemeinen bauaufsichtlichen Zulassung wird ersetzt durch die Anlage 1Ä dieses Bescheides.

Bolze



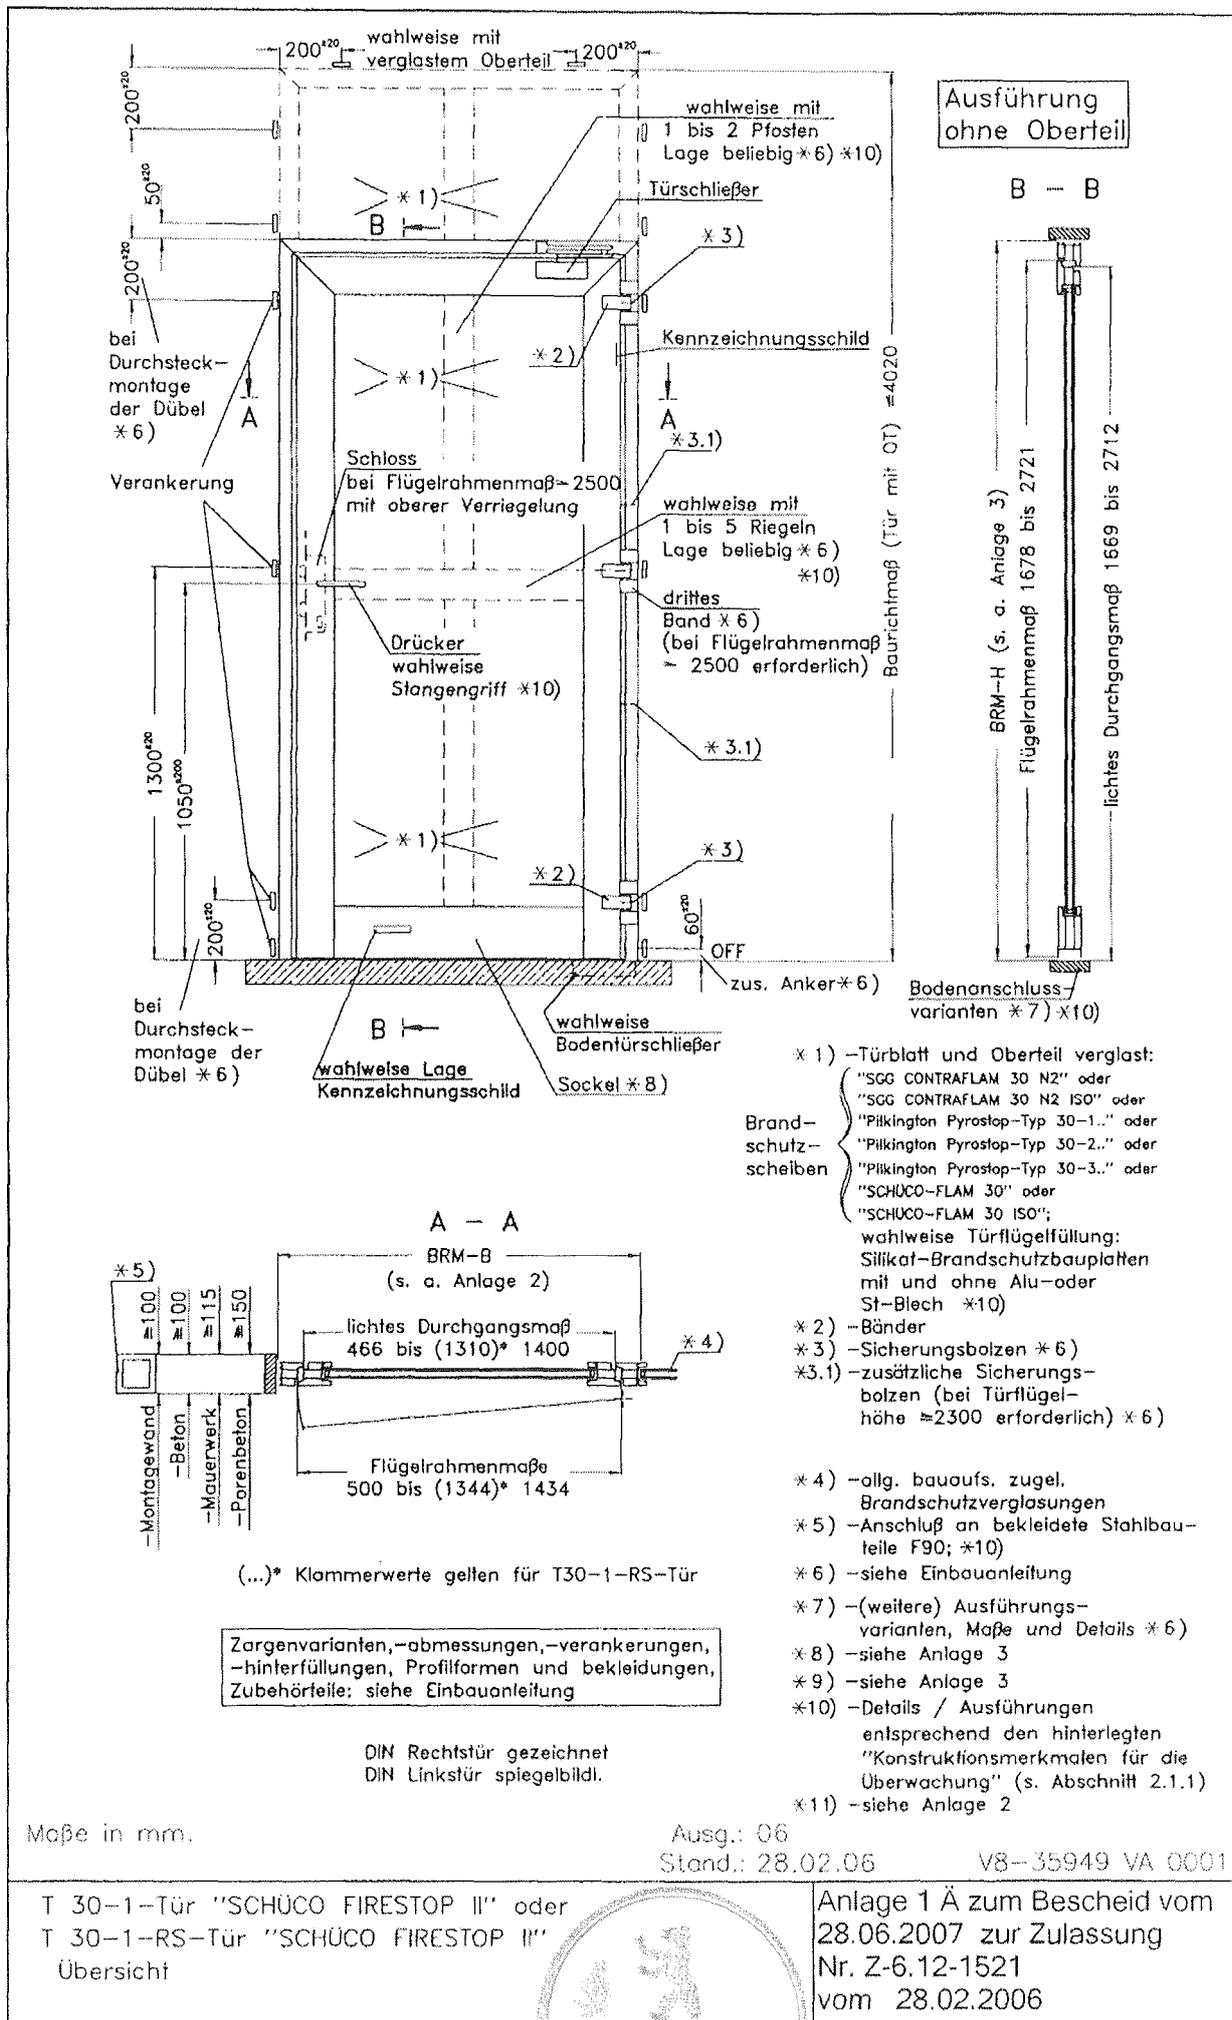

Ausführung ohne Oberteil

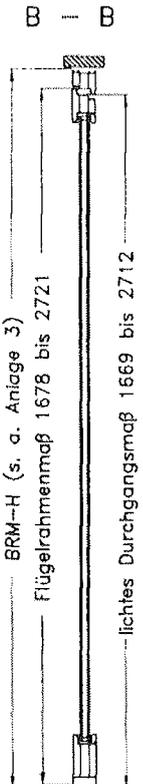

- \* 1) -Türblatt und Oberteil verglast:  
 "SGG CONTRAFLAM 30 N2" oder  
 "SGG CONTRAFLAM 30 N2 ISO" oder  
 "Pilkington Pyrostop-Typ 30-1.." oder  
 "Pilkington Pyrostop-Typ 30-2.." oder  
 "Pilkington Pyrostop-Typ 30-3.." oder  
 "SCHÜCO-FLAM 30" oder  
 "SCHÜCO-FLAM 30 ISO";  
 wahlweise Türfüllung:  
 Silikat-Brandschutzbauplatten  
 mit und ohne Alu- oder  
 St-Blech \*10)
- \* 2) -Bänder
- \* 3) -Sicherungsbolzen \* 6)
- \* 3.1) -zusätzliche Sicherungs-  
 bolzen (bei Türflügel-  
 höhe  $\approx$  2300 erforderlich) \* 6)
- \* 4) -allg. bauaufs. zugel.  
 Brandschutzverglasungen
- \* 5) -Anschluß an bekleidete Stahlbau-  
 teile F90; \*10)
- \* 6) -siehe Einbauanleitung
- \* 7) -(weitere) Ausführungs-  
 varianten, Maße und Details \* 6)
- \* 8) -siehe Anlage 3
- \* 9) -siehe Anlage 3
- \* 10) -Details / Ausführungen  
 entsprechend den hinterlegten  
 "Konstruktionsmerkmalen für die  
 Überwachung" (s. Abschnitt 2.1.1)
- \* 11) -siehe Anlage 2

Zargenvarianten,-abmessungen,-verankerungen,  
 -hinterfüllungen, Profilformen und bekleidungen,  
 Zubehörteile: siehe Einbauanleitung

DIN Rechtstür gezeichnet  
 DIN Linkstür spiegelbildl.

Maße in mm.

Ausg.: 06

Stand.: 28.02.06

V8-35949 VA 0001

T 30-1-Tür "SCHÜCO FIRESTOP II" oder  
 T 30-1-RS-Tür "SCHÜCO FIRESTOP II"  
 Übersicht



Anlage 1 Ä zum Bescheid vom  
 28.06.2007 zur Zulassung  
 Nr. Z-6.12-1521  
 vom 28.02.2006