

## Bescheid

**über die Ergänzung der  
allgemeinen bauaufsichtlichen Zulassung  
vom 20. Februar 2012**

**Zulassungsstelle für Bauprodukte und Bauarten**

**Bautechnisches Prüfamt**

Eine vom Bund und den Ländern  
gemeinsam getragene Anstalt des öffentlichen Rechts

Mitglied der EOTA, der UEAtc und der WFTAO

Datum:

04.03.2013

Geschäftszeichen:

II 5-1.23.34-195/12

**Zulassungsnummer:**

**Z-23.34-1643**

**Geltungsdauer**

vom: **4. März 2013**

bis: **20. Februar 2017**

**Antragsteller:**

**ISOQUICK GmbH & Co. KG**

Am Hellenberg 26  
56651 Niederzissen

**Zulassungsgegenstand:**

**Lastabtragende Wärmedämmung  
"ISOQUICK Perimeter-Bodenwanne"  
aus expandiertem Polystyrol-Hartschaum  
unter Gründungsplatten**

Dieser Bescheid ergänzt die allgemeine bauaufsichtliche Zulassung Nr. Z-23.34-1643 vom 20. Februar 2012.

Dieser Bescheid umfasst zwei Seiten und drei Anlagen. Er gilt nur in Verbindung mit der oben genannten allgemeinen bauaufsichtlichen Zulassung und darf nur zusammen mit dieser verwendet werden.

**Bescheid über die Ergänzung der  
allgemeinen bauaufsichtlichen Zulassung**

**Nr. Z-23.34-1643**

**Seite 2 von 2 | 4. März 2013**


## **ZU II    BESONDERE BESTIMMUNGEN**

Die Besonderen Bestimmungen der allgemeinen bauaufsichtlichen Zulassung werden wie folgt ergänzt.


Die allgemeine bauaufsichtliche Zulassung wird um die Anlagen 7.5, 7.6 und 7.7 ergänzt.

Uwe Bender  
Abteilungsleiter

Beglaubigt

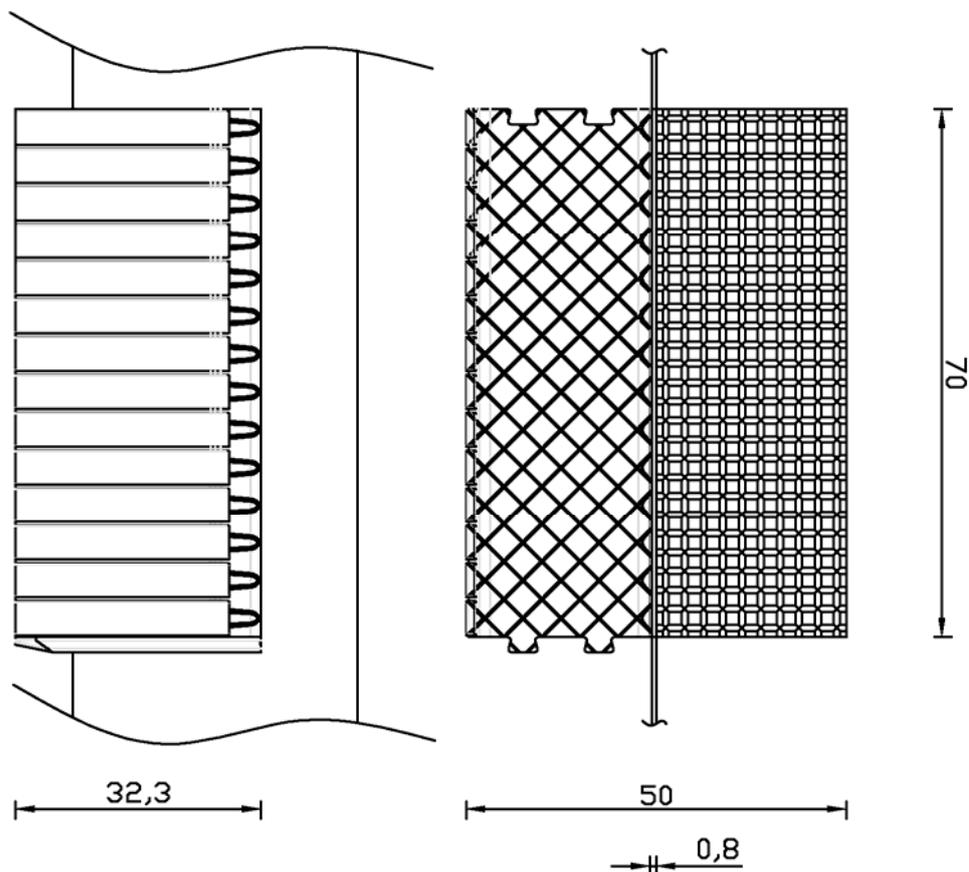

 Tafel aus Faserzement nach DIN EN 12467  
 für Verwendung im Außenbereich Kategorie A, Klasse 3

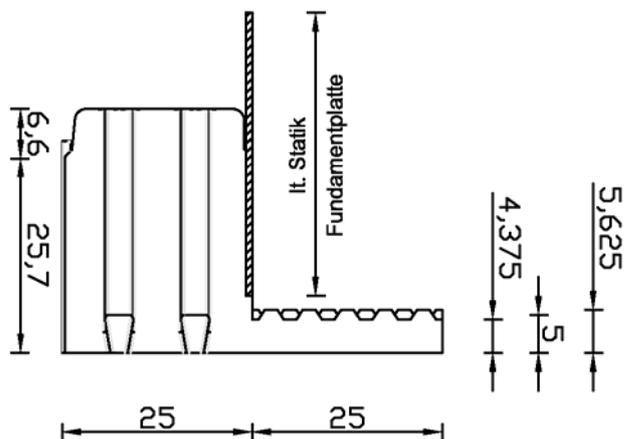


Lastabtragende Wärmedämmung  
 "ISOQUICK Perimeter-Bodenwanne"


RM 05

Maßstab 1:10  
 Alle Maße in cm oder Grad

Anlage 7.5

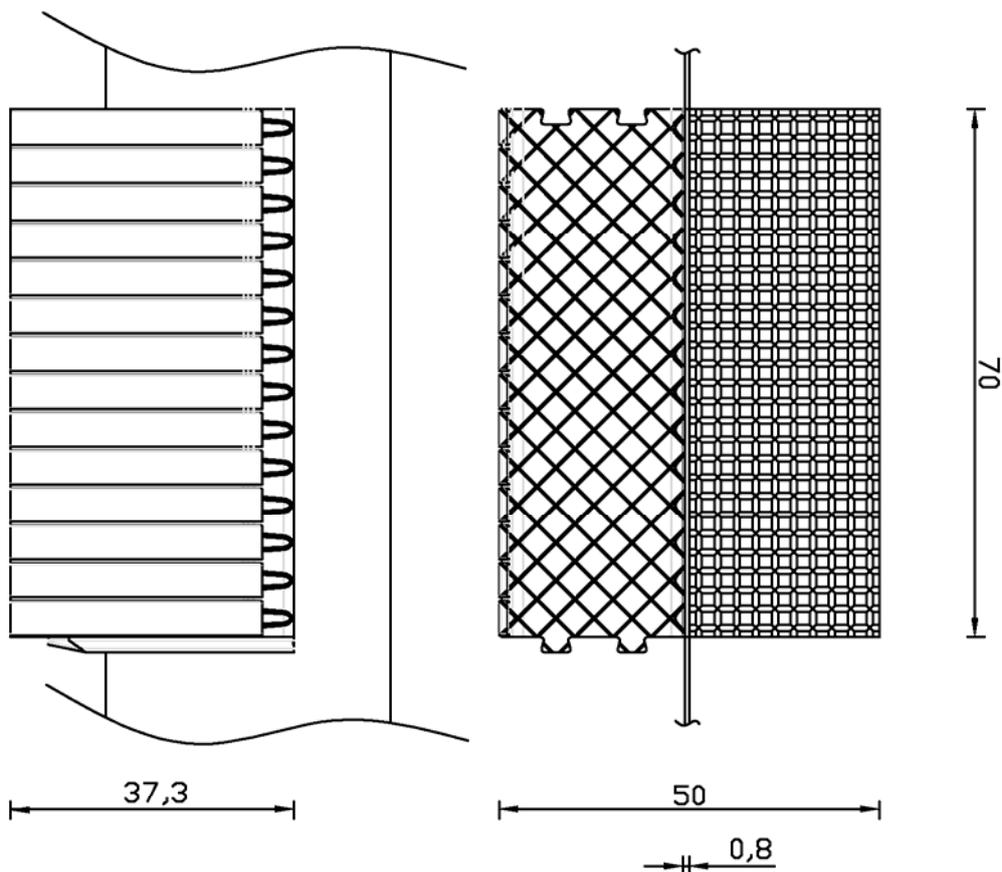

 Tafel aus Faserzement nach DIN EN 12467  
 für Verwendung im Außenbereich Kategorie A, Klasse 3

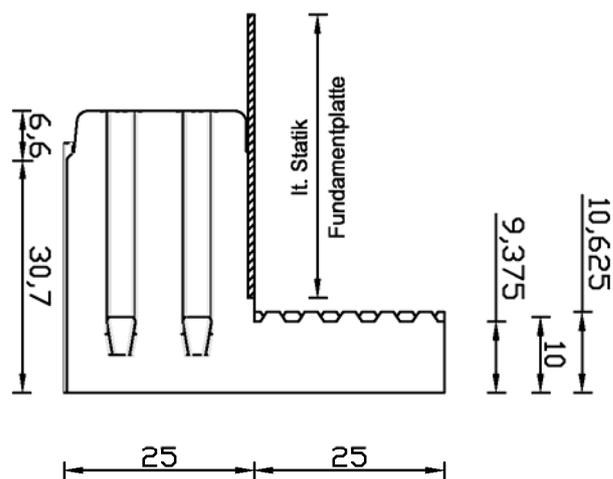


Lastabtragende Wärmedämmung  
 "ISOQUICK Perimeter-Bodenwanne"


RM 10

Maßstab 1:10  
 Alle Maße in cm oder Grad

Anlage 7.6

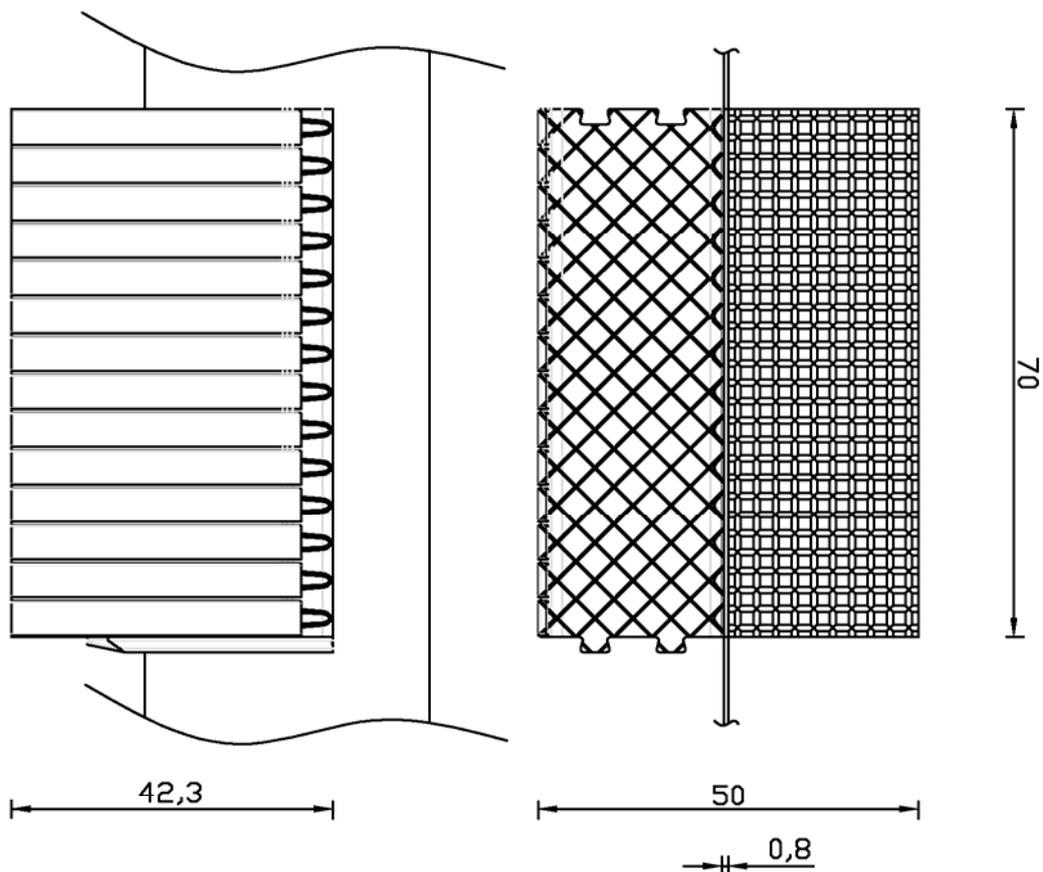

 Tafel aus Faserzement nach DIN EN 12467  
 für Verwendung im Außenbereich Kategorie A, Klasse 3

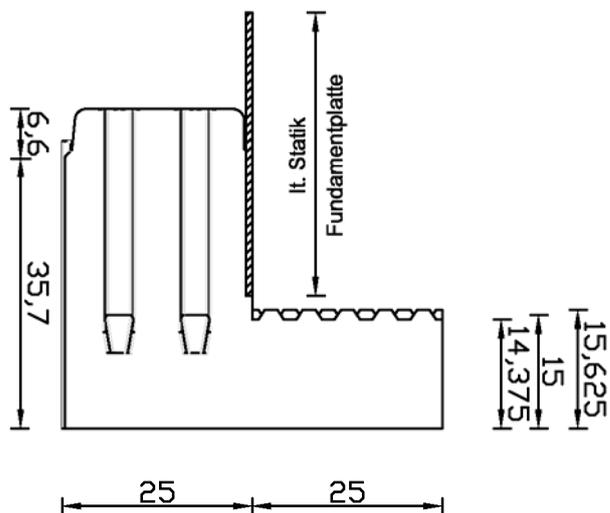

elektronische Kopie der abt des dibt: z-23.34-1643

Lastabtragende Wärmedämmung  
 "ISOQUICK Perimeter-Bodenwanne"

RM 15

Maßstab 1:10  
 Alle Maße in cm oder Grad

Anlage 7.7