

10829 Berlin, 30. Juni 2008
Kolonnenstraße 30 L
Telefon: 030 78730-355
Telefax: 030 78730-320
GeschZ.: III 35-1.19.14-126/06

Allgemeine bauaufsichtliche Zulassung

Zulassungsnummer:

Z-19.14-1899

Antragsteller:

Schüco International KG
Karolinenstraße 1-15
33609 Bielefeld

Zulassungsgegenstand:

Bewegliche, selbstschließende Brandschutzverglasung
"Schüco AWS 60 FR 30, Typ .." und
"Schüco AWS 70 FR 30, Typ .."
der Feuerwiderstandsklasse G 30 nach DIN 4102-13

Geltungsdauer bis:

30. Juni 2011

Der oben genannte Zulassungsgegenstand wird hiermit allgemein bauaufsichtlich zugelassen.
Diese allgemeine bauaufsichtliche Zulassung umfasst 17 Seiten und 17 Anlagen.



I. ALLGEMEINE BESTIMMUNGEN

- 1 Mit der allgemeinen bauaufsichtlichen Zulassung ist die Verwendbarkeit bzw. Anwendbarkeit des Zulassungsgegenstandes im Sinne der Landesbauordnungen nachgewiesen.
- 2 Die allgemeine bauaufsichtliche Zulassung ersetzt nicht die für die Durchführung von Bauvorhaben gesetzlich vorgeschriebenen Genehmigungen, Zustimmungen und Bescheinigungen.
- 3 Die allgemeine bauaufsichtliche Zulassung wird unbeschadet der Rechte Dritter, insbesondere privater Schutzrechte, erteilt.
- 4 Hersteller und Vertreiber des Zulassungsgegenstandes haben, unbeschadet weitergehender Regelungen in den "Besonderen Bestimmungen", dem Verwender bzw. Anwender des Zulassungsgegenstandes Kopien der allgemeinen bauaufsichtlichen Zulassung zur Verfügung zu stellen und darauf hinzuweisen, dass die allgemeine bauaufsichtliche Zulassung an der Verwendungsstelle vorliegen muss. Auf Anforderung sind den beteiligten Behörden Kopien der allgemeinen bauaufsichtlichen Zulassung zur Verfügung zu stellen.
- 5 Die allgemeine bauaufsichtliche Zulassung darf nur vollständig vervielfältigt werden. Eine auszugsweise Veröffentlichung bedarf der Zustimmung des Deutschen Instituts für Bautechnik. Texte und Zeichnungen von Werbeschriften dürfen der allgemeinen bauaufsichtlichen Zulassung nicht widersprechen. Übersetzungen der allgemeinen bauaufsichtlichen Zulassung müssen den Hinweis "Vom Deutschen Institut für Bautechnik nicht geprüfte Übersetzung der deutschen Originalfassung" enthalten.
- 6 Die allgemeine bauaufsichtliche Zulassung wird widerruflich erteilt. Die Bestimmungen der allgemeinen bauaufsichtlichen Zulassung können nachträglich ergänzt und geändert werden, insbesondere, wenn neue technische Erkenntnisse dies erfordern.



II. BESONDERE BESTIMMUNGEN

1 Zulassungsgegenstand und Anwendungsbereich

1.1 Zulassungsgegenstand

1.1.1 Die allgemeine bauaufsichtliche Zulassung gilt für die Herstellung der beweglichen, selbstschließenden Brandschutzverglasungen, "Schüco AWS 60 FR 30, Typ .." und "Schüco AWS 70 FR 30, Typ .." genannt, und ihre Verwendung als Konstruktion der Feuerwiderstandsklasse G 30 nach DIN 4102-13¹.

Die bewegliche, selbstschließende Brandschutzverglasung gilt im bauaufsichtlichen Sinne als raumabschließend, dichtschießend und selbstschließend (s. Abschnitt 2.1). Zum Nachweis der Dauerfunktion wurde die Konstruktion 10.000 Prüfzyklen unterzogen.

Brandschutzverglasungen nach dieser allgemeinen bauaufsichtlichen Zulassung verhindern bei Zugrundelegung des Normbrandes nach DIN 4102-2² den Flammen- und Brandgasdurchtritt über mindestens 30 Minuten, jedoch nicht den Durchtritt der Wärmestrahlung. Sie dürfen daher nur an Stellen eingebaut werden, wo nach bauaufsichtlichen Vorschriften wegen des Brandschutzes keine Bedenken bestehen (z. B. als Lichtöffnungen in Flurwänden, wobei die Unterkante der Verglasung mindestens 1,8 m über dem Fußboden angeordnet sein muss).

Über die Zulässigkeit ihrer Verwendung entscheidet die zuständige örtliche Bauaufsichtsbehörde in jedem Einzelfall, sofern nicht bauaufsichtliche Vorschriften die Zulässigkeit regeln.

1.1.2 Die bewegliche, selbstschließende Brandschutzverglasung ist aus einem Rahmen, dem Flügel – einschließlich der Glashalteleisten, einer Scheibe und den Dichtungen -, den Befestigungsmitteln und den Zubehörteilen nach Abschnitt 2.1.3 herzustellen.

Rahmen und Flügelrahmen der beweglichen, selbstschließenden Brandschutzverglasung werden unter Verwendung spezieller, wärmegeprägter Aluminium-Verbundprofile hergestellt.

Einzelheiten zum konstruktiven Aufbau der beweglichen, selbstschließenden Brandschutzverglasung, insbesondere Details zu Abmessungen, Werkstoffen und Ausführungsvarianten sowie erforderlichen Zubehörteilen, sind beim Deutschen Institut für Bautechnik hinterlegt.

1.1.3 In Abhängigkeit der verwendeten Zubehörteile werden folgende Ausführungsvarianten der Konstruktion unterschieden:

- "Schüco AWS 60 FR 30, Typ E" (mit Feststellung) und
- "Schüco AWS 70 FR 30, Typ E" (mit Feststellung) und
- "Schüco AWS 60 FR 30, Typ M" (ohne Feststellung) und
- "Schüco AWS 70 FR 30, Typ M" (ohne Feststellung)

Die bewegliche, selbstschließende Brandschutzverglasung ist bestimmungsgemäß geschlossen (Varianten des Typs M) oder sie ist offen gehalten und im Brandfall selbstschließend (Varianten des Typs E) (s. Abschnitt 2.1).

1.1.3.1 Alle Ausführungsvarianten der beweglichen, selbstschließenden Brandschutzverglasung werden mit

- speziellen Beschlägen und Konstruktionsbändern nach Abschnitt 2.1.3.1 und

1	DIN 4102-13:1990-05	Brandverhalten von Baustoffen und Bauteilen; Brandschutzverglasungen; Begriffe, Anforderungen und Prüfungen
2	DIN 4102-2:1977-09	Brandverhalten von Baustoffen und Bauteilen; Bauteile; Begriffe, Anforderungen und Prüfungen



- einem speziellen Schließer nach Abschnitt 2.1.3.2, der jeweils in den Flügel integriert ist,

jeweils gemäß der allgemeinen bauaufsichtlichen Zulassung Nr. Z-19.14-1898 ausgeführt.

- 1.1.3.2 Die Ausführungsvarianten "Schüco AWS 60 FR 30, Typ E" und "Schüco AWS 70 FR 30, Typ E" sind zusammen mit den weiteren Komponenten einer speziellen Feststellanlage nach der allgemeinen bauaufsichtlichen Zulassung Nr. Z-19.14-1898, bestehend aus Brandmeldern, Energieversorgung und Hilfseinrichtungen gemäß Abschnitt 2.1.4, auszuführen. Diese Feststellanlage ist für das Offenhalten des Flügels geeignet und löst im Brandfall ein Schließen des Flügels der beweglichen, selbstschließenden Brandschutzverglasung aus.

1.2 Anwendungsbereich

- 1.2.1 Die bewegliche, selbstschließende Brandschutzverglasung nach dieser allgemeinen bauaufsichtlichen Zulassung dient nach Maßgabe bauordnungsrechtlicher Vorschriften zum Verschließen von Öffnungen in mindestens feuerhemmenden inneren oder äußeren Wänden.

- 1.2.2 Die bewegliche, selbstschließende Brandschutzverglasung ist bei vertikaler Anordnung (Einbaulage 90 °) in

- mindestens 11,5 cm dicke Wände aus Mauerwerk nach DIN 1053-1³ mit Steinen mindestens der Festigkeitsklasse 12 sowie mit Mörtel mindestens der Mörtelgruppe II oder
- mindestens 10 cm dicke Wände oder zwischen Bauteilen aus Beton bzw. Stahlbeton nach DIN 1045-1⁴ sowie DIN EN 206-1, -1/A1, -1/A2⁵ und DIN 1045-2, -2/A1⁶ mindestens der Betonfestigkeitsklasse C8/10 bzw. C12/15 (Die Mindestbetonfestigkeitsklassen nach DIN 1045-1⁴, Tabelle 3, sind zu beachten.) oder
- mindestens 10 cm dicke Wände aus Mauerwerk nach DIN 1053-1³ mit Porenbeton-Plansteinen nach DIN V 4165⁷ mindestens der Festigkeitsklasse 4 und Mörtel mindestens der Mörtelgruppe II bzw. Dünnbettmörtel der Mörtelgruppe III

inzubauen.

Diese an die bewegliche, selbstschließende Brandschutzverglasung angrenzenden Bauteile müssen mindestens der Feuerwiderstandsklasse F 30 nach DIN 4102-2² entsprechen. Die bewegliche, selbstschließende Brandschutzverglasung darf an mit nicht-brennbaren (Baustoffklasse DIN 4102-A1)⁸ Bauplatten bekleidete Stahlbauteile mindestens der Feuerwiderstandsklasse F 30 nach DIN 4102-4⁹ anschließen.

- 1.2.3 Die bewegliche, selbstschließende Brandschutzverglasung darf in folgende Fassadenkonstruktionen eingebaut werden:

- "FW 50+ BF" der Feuerwiderstandsklasse G 30 nach allgemeiner bauaufsichtlicher Zulassung Nr. Z-70.4-83 oder

3	DIN 1053-1	Mauerwerk; Berechnung und Ausführung (jeweils geltende Ausgabe)
4	DIN 1045-1:2001-07	Tragwerke aus Beton, Stahlbeton und Spannbeton - Teil 1: Bemessung und Konstruktion
5	DIN EN 206-1:2001-07 DIN EN 206-1/A1:2004-10 DIN EN 206-1/A2:2005-09	Beton - Teil 1: Festlegung, Eigenschaften, Herstellung und Konformität
6	DIN 1045-2:2001-07 und DIN 1045-2/A1:2005-01	Tragwerke aus Beton, Stahlbeton und Spannbeton - Teil 2: Beton; Festlegung, Eigenschaften, Herstellung und Konformität; Anwendungsregeln zu DIN EN 206-1
7	DIN V 4165:2003-06	Porenbetonsteine; Plansteine und Planelemente
8	DIN 4102-1:1998-05	Brandverhalten von Baustoffen und Bauteilen; Baustoffe; Begriffe, Anforderungen und Prüfungen
9	DIN 4102-4:1998-05,	einschließlich aller Berichtigungen und DIN 4102-1/A1:2004-11 Brandverhalten von Baustoffen und Bauteilen; Teil 1: Baustoffe; Begriffe, Anforderungen und Prüfungen



- "FW 60+ BF" der Feuerwiderstandsklasse G 30 nach allgemeiner bauaufsichtlicher Zulassung Nr. Z-70.4-84
- 1.2.4 Bewegliche, selbstschließende Brandschutzverglasungen nach dieser allgemeinen bauaufsichtlichen Zulassung dürfen die nachstehend angegebenen Rahmenaußenmaße (Zarge) weder unter- noch überschreiten (Breite x Höhe):
 - kleinste Abmessungen: 758 mm x 1138 mm,
 - größte Abmessungen: 1398 mm x 1998 mmDas maximal zulässige Flügengewicht beträgt 130 kg.
- 1.2.5 Bewegliche, selbstschließende Brandschutzverglasungen nach dieser allgemeinen bauaufsichtlichen Zulassung sind für einen Temperaturbereich zwischen -5 °C und +70 °C nachgewiesen und erfüllen darüber hinaus die Anforderungen der Feuerwiderstandsklasse G 30 unabhängig von der Richtung der Brandbeanspruchung.
- 1.2.6 Die bewegliche, selbstschließende Brandschutzverglasung darf nicht planmäßig der Aussteifung anderer Bauteile dienen.
- 1.2.7 Sie darf nicht als Absturzsicherung angewendet werden.
- 1.2.8 Die Verwendung der beweglichen, selbstschließenden Brandschutzverglasung ist nachgewiesen, wo nach bauaufsichtlichen Vorschriften Anforderungen an den Wärmeschutz gestellt werden (s. Abschnitt 3); sie ist nicht nachgewiesen, wo Anforderungen an den Schallschutz gestellt werden.
- 1.2.9 Sofern die bewegliche, selbstschließende Brandschutzverglasung für Abschlüsse von Räumen verwendet wird, an die Anforderungen an den Explosionsschutz gestellt werden, bleiben entsprechende Nachweise des Explosionsschutzes von den Bestimmungen dieser Zulassung unberührt.

2. Bestimmungen für das Bauprodukt

2.1 Eigenschaften und Aufbau der beweglichen, selbstschließenden Brandschutzverglasung

2.1.1 Eigenschaften der beweglichen, selbstschließenden Brandschutzverglasung

2.1.1.1 Allgemeines

Die bewegliche, selbstschließende Brandschutzverglasung muss den Bestimmungen dieser allgemeinen bauaufsichtlichen Zulassung mit den Anlagen 1 bis 17 entsprechen. Weitere detaillierte technische Bestimmungen sind in den beim Deutschen Institut für Bautechnik hinterlegten "Konstruktionsmerkmalen für die Herstellung und die Überwachung der Herstellung" enthalten.

2.1.1.2 Feuerwiderstand und Dauerfunktion

Die Feuerwiderstandsklasse, in Verbindung mit der Eigenschaft "selbstschließend", wurde nach DIN 4102-13¹ (unter Berücksichtigung von Ergebnissen aus Prüfungen nach DIN EN 1634-1¹⁰) in Verbindung mit DIN 4102-18¹¹ (unter Berücksichtigung von Ergebnissen aus Prüfungen nach DIN EN 1191¹²) bestimmt. Die bewegliche, selbstschließende Brandschutzverglasung wurde zum Nachweis der Dauerfunktion 10.000 Zyklen unterzogen.

Gutachten, die eine Übereinstimmung mit den gemäß der oben genannten Prüfnormen zu erwartenden Ergebnissen bescheinigen, wurden für die Bewertung der Eigenschaften der beweglichen, selbstschließenden Brandschutzverglasung ebenfalls berücksichtigt.

10	DIN EN 1634-1:2000-03	Feuerwiderstandsprüfungen für Tür- und Abschlusseinrichtungen; Teil 1: Feuerschutzabschlüsse
11	DIN 4102-18:1991-3	Brandverhalten von Baustoffen und Bauteilen; Feuerschutzabschlüsse, Nachweis der Eigenschaft "selbstschließend" (Dauerfunktionsprüfung)
12	DIN EN 1191	Fenster und Türen - Dauerfunktionsprüfung - Prüfverfahren

2.1.1.3 Dichtheit

Die bewegliche, selbstschließende Brandschutzverglasung muss im Zargenbereich des Flügels mit einer mindestens vierseitig umlaufenden, dauerelastischen Dichtung¹³ zur Behinderung des Durchtritts von Rauch ausgeführt werden.

2.1.1.4 Wärme- und Schallschutz

(s. Abschnitt 3.2)

2.1.1.5 Sonstige Eigenschaften

Für den Zulassungsgegenstand wurden folgende sonstige Eigenschaften nachgewiesen:

Widerstandsfähigkeit bei Windlast nach DIN EN 12210:2003-08:	Klasse C5/B5
Schlagregendichtheit nach DIN EN 12208:2000-06:	Klasse 9A
Luftdurchlässigkeit nach DIN EN 12207:2000-06:	Klasse 4
Stoßfestigkeit nach DIN EN 13049:2003-08	Klasse 4

2.1.2 Aufbau der beweglichen, selbstschließenden Brandschutzverglasung

2.1.2.1 Rahmen, Flügel

Rahmen und Flügel der beweglichen, selbstschließenden Brandschutzverglasung müssen aus speziellen, wärmegeprägten Aluminium-Verbundprofilen und Aluminium- Glashalteleisten der Firma Schüco International KG, Bielefeld, und gemäß Anlage 5 bestehen.

Diese Verbundprofile und die Glashalteleisten sind aus stranggepressten Präzisionsprofilen aus der Legierung EN AW 6060 nach DIN EN 12020-1¹⁴ herzustellen.

In den Hohlräumen der äußeren Profilkammern sind spezielle Isolatoren¹³ der Firma Schüco International KG, Bielefeld, anzuordnen. Bei Ausführung der beweglichen, selbstschließenden Brandschutzverglasung der Typen "Schüco AWS 70 FR 30, Typ .." sind zusätzlich spezielle Isolatoren¹³ der Firma Schüco International KG, Bielefeld, in der mittleren Profilkammer anzuordnen.

Rahmen und Flügel müssen eine Einheit bilden. Das maximal zulässige Flügelgewicht beträgt 130 kg.

2.1.2.2 Scheiben

Für die Verglasung des Flügels ist eine der folgenden Scheiben aus Mehrscheiben-Isolierglas der Firma Pilkington Deutschland AG, Gelsenkirchen, zu verwenden:

- "Pilkington Pyrodur-Typ 30-25 " oder "Pilkington Pyrodur-Typ 30-26" oder "Pilkington Pyrodur-Typ 30-27" oder "Pilkington Pyrodur-Typ 30-35" oder "Pilkington Pyrodur-Typ 30-36" entsprechend Anlage 16

Diese Scheiben müssen der Norm DIN EN 1279-5¹⁵ entsprechen.

Für die Verwendung der Scheiben sind die entsprechenden Bestimmungen der Bauregelliste B Teil 1, der Technischen Baubestimmungen und der Bauregelliste A Teil 1, lfd. Nr. 11.16 einzuhalten.

Die Scheiben müssen denen entsprechen, die bei den Zulassungsprüfungen verwendet wurden.

2.1.2.3 Dichtungen

In allen seitlichen Fugen zwischen der Scheibe und den Glashalteleisten bzw. den Rahmenprofilen sind spezielle EPDM- Dichtungen¹³ der Fa. Schüco International KG, Bielefeld, entsprechend Anlage 5 einzubauen.



¹³ Die Materialangaben sind beim Deutschen Institut für Bautechnik hinterlegt.

¹⁴ DIN EN 12 020-1:2001-07 Aluminium und Aluminiumlegierungen - Stranggepresste Präzisionsprofile aus Legierungen EN AW-6060 und EN AW-6063 - Teil 1: Technische Lieferbedingungen

¹⁵ DIN EN 1279-5:2005-08 Glas im Bauwesen; Mehrscheiben- Isolierglas; Teil 5: Konformitätsbewertung

2.1.2.4 Befestigungsmittel

Für die Befestigung des Rahmens der beweglichen, selbstschließenden Brandschutzverglasung an den angrenzenden Massivbauteilen nach Abschnitt 1.2.2 müssen bauaufsichtlich zugelassene Dübel mit Stahlschrauben - gemäß den statischen Erfordernissen - verwendet werden.

Für die Befestigung des Rahmens der beweglichen, selbstschließenden Brandschutzverglasung an bekleideten Stahlbauteilen nach Abschnitt 1.2.2 oder der angrenzenden Fassadenkonstruktion nach Abschnitt 1.2.3 müssen Schrauben - gemäß den statischen Erfordernissen - verwendet werden.

2.1.3 Zubehörteile

Der Zulassungsgegenstand muss mit den nachstehend genannten Zubehörteilen ausgerüstet sein:

2.1.3.1 Beschläge

Für den Zulassungsgegenstand sind folgende, spezielle Beschläge der Firma Schüco International KG, Bielefeld, gemäß der allgemeinen bauaufsichtlichen Zulassung Nr. Z-19.14-1898 zu verwenden:

- "Drehbeschlag V130 RS", Artikelnummer 242914 oder "Drehbeschlag V130 LS", Artikelnummer 242915,
- "Brandschutzverriegelung", Artikelnummer 243312,
- "Handhebel, Standard", Artikelnummern 247001 bis 247006 oder "Handhebel, abschließbar", Artikelnummern 247033 bis 247036 und 247038 oder "Handhebel, absperrbar", Artikelnummern 247289 bis 247292 und 247294
- "Öffnungsbegrenzer", Artikelnummer 243167, wahlweise

2.1.3.2 Schließer

Für den Zulassungsgegenstand ist einer der folgenden speziellen Schließer der Firma Schüco International KG, Bielefeld, gemäß der allgemeinen bauaufsichtlichen Zulassung Nr. Z-19.14-1898, der jeweils in den Flügel integriert ist, zu verwenden (s. Anlage 7):

- "Schüco Integrierter Fensterschließer EMF RS" (mit Feststellung), Artikelnummer 212758 oder
- "Schüco Integrierter Fensterschließer EMF LS" (mit Feststellung) Artikelnummer 212759 oder
- "Schüco Integrierter Fensterschließer LS" (ohne Feststellung) Artikelnummer 212761 oder
- "Schüco Integrierter Fensterschließer RS" (ohne Feststellung) Artikelnummer 212762

Diese Schließer müssen mit denen übereinstimmen, die bei den Zulassungsprüfungen verwendet wurden.

2.1.4 Feststellanlage

2.1.4.1 Allgemeines

Für die spezielle Feststellanlage der Firma Schüco International KG, Bielefeld, gemäß der allgemeinen bauaufsichtlichen Zulassung Nr. Z-19.14-1898 für die bewegliche, selbstschließende Brandschutzverglasung vom Typ "Schüco AWS .. FR 30, Typ E" (mit Feststellung) müssen nachfolgend genannte, der allgemeinen bauaufsichtlichen Zulassung Nr. Z-19.14-1898 und den Zulassungsprüfungen entsprechende Geräte¹⁶ verwendet werden:

16

Die genauen Angaben zur Produktspezifikation sind in den "Konstruktionsmerkmalen für die Herstellung und die Überwachung der Herstellung" beim Deutsches Institut für Bautechnik hinterlegt.



- Brandmelder in Form von:
 - Rauchmeldern mit Relaiskontakt vom Typ "Optischer Rauchschalter, Artikelnummer 262.719" der Firma Schüco International KG, Bielefeld, Betriebsspannung 24 V oder
 - Wärmemeldern mit Relaiskontakt vom Typ "Thermodifferentialschalter TDS 247", Artikelnummer 5100158, der Firma Hekatron, Sulzburg, Betriebsspannung 24 Vjeweils in Verbindung mit einem Sockel, Artikelnummer 262.720 oder einem Wandmontagesockel, Artikelnummer 262.721.
- Energieversorgung in Form von Netzgeräten der Firma Schüco International KG, Bielefeld wahlweise vom Typ
 - "Netzteil AP 350", Artikelnummer 262.723¹⁶ oder
 - "Netzteil AP 900", Artikelnummer 262.724¹⁶

Technische Daten der vorg. Geräte:

- Eingangs-Nennspannung: 230 V AC
- Ausgangs-Nennspannung: 24 V DC
- Temperaturbereich: +5 °C bis +40 °C

- Hilfseinrichtung in Form eines Tasters, Artikelnummer 262.718

Die Auslösevorrichtung ist jeweils in den o. g. Brandmeldern und die elektrisch betriebene Feststellvorrichtung ist in den speziellen Schließer mit den Artikelnummern 212758 bzw. 212759 nach Abschnitt 2.1.3.2 integriert.

Die Feststellanlage muss den Flügel der Brandschutzverglasung sicher und unverzüglich freigeben, wenn die Auslösevorrichtung angesprochen hat und sie muss den "Richtlinien für Feststellanlagen"¹⁷ entsprechen.

Es dürfen nur Geräte mit 24 V Gleichstrom verwendet werden.

2.1.4.2 Brandmelder

Der Rauchmelder muss der Norm DIN EN 54-7:2001-03 und der Wärmemelder muss der Klasse A1 nach DIN EN 54-5:2001-03 entsprechen. Die Brandmelder steuern über ein Relais die Feststellvorrichtung und müssen über die Energieversorgung (Netzgerät) an das örtliche Versorgungsnetz angeschlossen werden. Im Alarmzustand wird der eingebaute Relaiskontakt geöffnet und schaltet die Feststellvorrichtung frei. Kommt es zu einem Spannungsausfall oder einer Störung, wird ebenfalls der Relaiskontakt geöffnet.

2.1.4.3 Energieversorgung

Die Energieversorgung muss die angeschlossenen Brandmelder und die Feststellvorrichtung mit Gleichstrom 24 V versorgen. Sie muss der Norm DIN EN 60950-1¹⁸ entsprechen. An eine Energieversorgung dürfen mehrere Brandmelder angeschlossen werden. Durch ein Netzgerät vom Typ "Netzteil AP 900", Artikelnummer 262724 dürfen mehrere Feststellanlagen mit Energie versorgt werden.

2.1.4.4 Hilfseinrichtung

Die Feststellvorrichtung muss auch von Hand – mit Taster - ausgelöst werden können. Der Taster muss rot sein und die Aufschrift tragen:

"Brandschutzfenster schließen"



¹⁷ "Richtlinien für Feststellanlagen" des Deutschen Instituts für Bautechnik (Fassung Oktober 1988)

¹⁸ DIN EN 60950-1:2001-12 einschl. Berichtigung 2002-06; Sicherheit von Einrichtungen der Informationstechnik

2.2 Herstellung, Verpackung, Transport, Lagerung und Kennzeichnung der beweglichen, selbstschließenden Brandschutzverglasung

2.2.1 Herstellung, Verpackung, Transport, Lagerung

2.2.1.1 Bei der Herstellung der beweglichen, selbstschließenden Brandschutzverglasung sind die Bestimmungen der Abschnitte 1.1 und 2.1 einzuhalten.

2.2.1.2 Die Zubehörteile nach Abschnitt 2.1.3 und die Geräte nach Abschnitt 2.1.4 dürfen verwendet werden, wenn ihre Eignung im Zulassungsverfahren für diese allgemeine bauaufsichtliche Zulassung nachgewiesen wurde.

2.2.1.3 Die bewegliche, selbstschließende Brandschutzverglasung ist gemäß den "Konstruktionsmerkmalen für die Herstellung und die Überwachung der Herstellung" mit seinem Rahmen und Flügel aus speziellen, wärmegeprägten Aluminium-Verbundprofilen und Glashalteleisten nach Abschnitt 2.1.2.1, ggf. einer Scheibe nach Abschnitt 2.1.2.2 und Dichtungen nach Abschnitt 2.1.2.3, unter Verwendung der Zubehörteile nach Abschnitt 2.1.3 werkmäßig vorzufertigen.

Der Antragsteller hat dem Hersteller der beweglichen, selbstschließenden Brandschutzverglasung eine "Planungs- Einbau- und Wartungsanleitung" auszuhändigen.

Die Herstellung der beweglichen, selbstschließenden Brandschutzverglasung darf nur von Unternehmen gemäß Abschnitt 4.1 erfolgen.

2.2.1.4 Der Transport der ggf. getrennt gelieferten Glasscheiben darf nur mit geeigneten Transporthilfen durchgeführt werden, die eine Verletzung der Glaskanten ausschließen. Bei Zwischenlagerung an der Baustelle sind geeignete Unterlagen zum Schutz der Glaskanten vorzusehen, ebenso sind große Temperaturschwankungen und Einwirkung von Feuchtigkeit zu vermeiden.

2.2.2 Kennzeichnung

2.2.2.1 Jede Scheibe nach Abschnitt 2.1.2.2 bzw. ihre Verpackung oder der Beipackzettel oder der Lieferschein oder die Anlage zum Lieferschein muss vom Hersteller mit der CE-Kennzeichnung nach DIN EN 1279-5¹⁵ und dem Übereinstimmungszeichen (Ü-Zeichen) nach Bauregelliste A Teil 1 lfd. Nr. 11.16 versehen sein.

Zusätzlich muss jede Scheibe nach Abschnitt 2.1.1.2 und ggf. zusätzlich ihr Beipackzettel oder ihre Verpackung oder, wenn dies Schwierigkeiten bereitet, der Lieferschein oder die Anlage zum Lieferschein vom Hersteller mit dem Übereinstimmungszeichen (Ü-Zeichen) nach den Übereinstimmungszeichen-Verordnungen der Länder gekennzeichnet werden. Die Kennzeichnung darf nur erfolgen, wenn die Voraussetzungen nach Abschnitt 2.3 erfüllt sind.

Jede Scheibe muss einen Aufdruck oder Aufkleber mit folgenden Angaben aufweisen:

- Isolierglasscheibe "Pilkington Pyrodur-Typ 30-25" oder
"Pilkington Pyrodur-Typ 30-26" oder
"Pilkington Pyrodur-Typ 30-27" oder
"Pilkington Pyrodur-Typ 30-35" oder
"Pilkington Pyrodur-Typ 30-36" für
"Schüco AWS 60 FR 30, Typ E" oder
"Schüco AWS 70 FR 30, Typ E" oder
"Schüco AWS 60 FR 30, Typ M" oder
"Schüco AWS 70 FR 30, Typ M"

- Übereinstimmungszeichen (Ü-Zeichen) mit

- Name des Herstellers
- Zulassungsnummer: Z-19.14-1899

2.2.2.2 Die Verbundprofile, Glashalteleisten und Isolatoren nach Abschnitt 2.1.2.1 sowie die Befestigungsmittel nach Abschnitt 2.1.2.4 bzw. die Verpackungen der Produkte oder die Beipackzettel oder die Lieferscheine oder die Anlagen zu den Lieferscheinen müssen jeweils vom Hersteller mit dem Übereinstimmungszeichen (Ü-Zeichen) nach den Überein-



stimmungszeichen-Verordnungen der Länder gekennzeichnet sein. Die Kennzeichnung darf nur erfolgen, wenn die Voraussetzungen nach Abschnitt 2.3 erfüllt sind.

2.2.2.3 Kennzeichnung der Beschläge nach Abschnitt 2.1.3.1

Die Beschläge nach Abschnitt 2.1.3.1 (außer die Handhebel und Öffnungsbegrenzer) bzw. die Verpackungen der Produkte oder die Beipackzettel oder die Lieferscheine oder die Anlagen zu den Lieferscheinen müssen jeweils vom Hersteller mit dem Übereinstimmungszeichen (Ü-Zeichen) nach den Übereinstimmungszeichen-Verordnungen der Länder gekennzeichnet sein. Die Kennzeichnung darf nur erfolgen, wenn die Voraussetzungen nach Abschnitt 2.3 erfüllt sind.

2.2.2.4 Kennzeichnung der Schließer nach Abschnitt 2.1.3.2

Die Schließer nach Abschnitt 2.1.3.2 bzw. die Verpackungen der Produkte oder die Beipackzettel oder die Lieferscheine oder die Anlagen zu den Lieferscheinen müssen jeweils vom Hersteller mit dem Übereinstimmungszeichen (Ü-Zeichen) nach den Übereinstimmungszeichen-Verordnungen der Länder gekennzeichnet werden. Die Kennzeichnung darf nur erfolgen, wenn die Voraussetzungen nach Abschnitt 2.3 erfüllt sind.

2.2.2.5 Kennzeichnung der Geräte nach Abschnitt 2.1.4

Die Geräte nach Abschnitt 2.1.4 (außer der Taster) bzw. die Verpackungen oder die Beipackzettel oder die Lieferscheine oder die Anlagen zu den Lieferscheinen müssen jeweils vom Hersteller mit dem Übereinstimmungszeichen (Ü-Zeichen) nach den Übereinstimmungszeichen-Verordnungen der Länder gekennzeichnet werden. Die Kennzeichnung darf nur erfolgen, wenn die Voraussetzungen nach Abschnitt 2.3 erfüllt sind.

Pläne für die elektrischen Verbindungen sind den jeweiligen Netzgeräten der Energieversorgung beizulegen.

2.2.2.6 Kennzeichnung der beweglichen, selbstschließenden Brandschutzverglasung

Die bewegliche, selbstschließende Brandschutzverglasung muss vom Hersteller mit dem Übereinstimmungszeichen (Ü-Zeichen) nach den Übereinstimmungszeichen-Verordnungen der Länder gekennzeichnet werden. Die Kennzeichnung darf nur erfolgen, wenn die Voraussetzungen nach Abschnitt 2.3 erfüllt sind.

Die Kennzeichnung der beweglichen, selbstschließenden Brandschutzverglasung muss durch ein Schild aus Stahlblech erfolgen, das folgende Angaben - dauerhaft lesbar - enthalten muss:

- bewegliche, selbstschließende Brandschutzverglasung
"Schüco AWS 60 FR 30, Typ E"¹⁹ oder "Schüco AWS 70 FR 30, Typ E"¹⁹ oder
"Schüco AWS 60 FR 30, Typ M"¹⁹ oder "Schüco AWS 70 FR 30, Typ M"¹⁹
der Feuerwiderstandsklasse G 30
- Übereinstimmungszeichen (Ü-Zeichen) mit
 - Name des Herstellers
 - Zulassungsnummer: Z-19.14-1899
 - Bildzeichen oder Bezeichnung der Zertifizierungsstelle
- Herstellwerk:
- Herstellungsjahr:

Das Schild muss dauerhaft befestigt werden (Lage des Schildes s. Anlage 1).

Der Hersteller hat jeder beweglichen, selbstschließenden Brandschutzverglasung eine "Planungs-, Einbau- und Wartungsanleitung" beizulegen.



¹⁹ Die Angaben müssen jeweils in unmittelbarer Nähe zu dem Buchstaben "Ü" angebracht werden.

2.3 Übereinstimmungsnachweis

2.3.1 Allgemeines

2.3.1.1 Übereinstimmungsnachweis für die Scheiben nach Abschnitt 2.1.2.2

Diese Scheiben dürfen für die Herstellung der Brandschutzverglasung nur verwendet werden, wenn für sie die in der entsprechenden Norm geforderte Konformitätserklärung und der Übereinstimmungsnachweis nach Bauregelliste A Teil 1 vorliegen.

Zusätzlich muss die Bestätigung der Übereinstimmung der Scheiben nach Abschnitt 2.1.2.2 mit den Bestimmungen dieser allgemeinen bauaufsichtlichen Zulassung für jedes Herstellwerk mit einer Übereinstimmungserklärung des Herstellers auf der Grundlage einer Erstprüfung durch den Hersteller und einer werkseigenen Produktionskontrolle erfolgen.

2.3.1.2 Für die Dichtungen nach Abschnitt 2.1.2.3, die Handhebel und den Öffnungsbegrenzer nach Abschnitt 2.1.3.1 ist die Übereinstimmung mit den Bestimmungen dieser allgemeinen bauaufsichtlichen Zulassung durch eine Werksbescheinigung "2.1" nach DIN EN 10204:2005-01 des Herstellers nachzuweisen.

2.3.1.3 Für die Verbundprofile, die Glashalteleisten und Isolatoren nach Abschnitt 2.1.2.1 sowie die Befestigungsmittel nach Abschnitt 2.1.2.4 gilt:

Diese Bauprodukte dürfen für die Herstellung der Brandschutzverglasung nur verwendet werden, wenn für sie der in der jeweiligen technischen Regel bzw. im jeweiligen Verwendbarkeitsnachweis geforderte Übereinstimmungsnachweis vorliegt.

2.3.1.4 Übereinstimmungsnachweis für die Bauprodukte nach Abschnitt 2.1.3 und 2.1.4

Diese Bauprodukte dürfen für die Herstellung der Brandschutzverglasung nur verwendet werden, wenn für sie der in der jeweiligen technischen Regel bzw. im jeweiligen Verwendbarkeitsnachweis geforderte Übereinstimmungsnachweis vorliegt.

2.3.1.6 Übereinstimmungsnachweis für die bewegliche, selbstschließende Brandschutzverglasung

Die Bestätigung der Übereinstimmung der beweglichen, selbstschließenden Brandschutzverglasung vom Typ:

- "Schüco AWS 60 FR 30, Typ E" oder
- "Schüco AWS 70 FR 30, Typ E" oder
- "Schüco AWS 60 FR 30, Typ M" oder
- "Schüco AWS 70 FR 30, Typ M"

mit den Bestimmungen dieser allgemeinen bauaufsichtlichen Zulassung muss für jedes Herstellwerk mit einem Übereinstimmungszertifikat auf der Grundlage einer werkseigenen Produktionskontrolle und einer regelmäßigen Fremdüberwachung einschließlich einer Erstprüfung des Bauproduktes nach Maßgabe der folgenden Bestimmungen erfolgen.

Für die Erteilung des Übereinstimmungszertifikats und für die Fremdüberwachung, einschließlich der dabei durchzuführenden Produktprüfungen, hat der Hersteller der beweglichen, selbstschließenden Brandschutzverglasung eine für den Zulassungsgegenstand bewegliche, selbstschließende Brandschutzverglasung anerkannte Zertifizierungsstelle sowie eine hierfür anerkannte Überwachungsstelle einzuschalten.

Dem Deutschen Institut für Bautechnik ist von der Zertifizierungsstelle eine Kopie des von ihr erteilten Übereinstimmungszertifikats zur Kenntnis zu geben.

2.3.2 Werkseigene Produktionskontrolle

In jedem Herstellwerk der Scheiben nach Abschnitt 2.1.2.2, der speziellen Dichtungen nach Abschnitt 2.1.2.3 und der beweglichen, selbstschließenden Brandschutzverglasung ist eine werkseigene Produktionskontrolle einzurichten und durchzuführen. Unter werks-eigener Produktionskontrolle wird die vom Hersteller vorzunehmende kontinuierliche Überwachung der Produktion verstanden, mit der dieser sicherstellt, dass die von ihm hergestellten Bauprodukte den Bestimmungen dieser allgemeinen bauaufsichtlichen



Zulassung und den beim Deutsches Institut für Bautechnik hinterlegten "Konstruktionsmerkmalen für die Herstellung und die Überwachung der Herstellung" entsprechen.

Die werkseigene Produktionskontrolle soll mindestens die nachfolgend genannten sowie die in Abstimmung mit der hierfür anerkannten Überwachungsstelle getroffenen Festlegungen hinsichtlich Art und Umfang der Kontrollen einschließen.

- Beschreibung und Überprüfung der Ausgangsmaterialien und der Bestandteile.
- Zusätzlich gelten für die werkseigene Produktionskontrolle an der beweglichen, selbstschließenden Brandschutzverglasung die "Maßnahmen zur werkseigenen Produktionskontrolle an der beweglichen, selbstschließenden Brandschutzverglasung"²⁰.

Die Ergebnisse der werkseigenen Produktionskontrolle sind aufzuzeichnen. Die Aufzeichnungen müssen mindestens folgende Angaben enthalten:

- Bezeichnung des Bauprodukts bzw. des Ausgangsmaterials und der Bestandteile,
- Art der Kontrolle oder Prüfung,
- Datum der Herstellung und der Prüfung des Bauprodukts bzw. des Ausgangsmaterials oder der Bestandteile,
- Ergebnis der Kontrollen und Prüfungen und, soweit zutreffend, Vergleich mit den Anforderungen,
- Unterschrift des für die werkseigene Produktionskontrolle Verantwortlichen

Die Aufzeichnungen sind mindestens fünf Jahre aufzubewahren und der für die Fremdüberwachung eingeschalteten Stelle vorzulegen.

Bei ungenügendem Prüfergebnis sind vom Hersteller unverzüglich die erforderlichen Maßnahmen zur Abstellung des Mangels zu treffen. Bewegliche, selbstschließende Brandschutzverglasungen, die den Anforderungen nicht entsprechen, sind so zu handhaben, dass Verwechslungen mit übereinstimmenden ausgeschlossen werden. Nach Abstellung des Mangels ist - soweit technisch möglich und zum Nachweis der Mängelbeseitigung erforderlich - die betreffende Prüfung unverzüglich zu wiederholen.

2.3.3 Fremdüberwachung

In jedem Herstellwerk der beweglichen, selbstschließenden Brandschutzverglasung vom Typ:

- "Schüco AWS 60 FR 30, Typ E" und
- "Schüco AWS 70 FR 30, Typ E" und
- "Schüco AWS 60 FR 30, Typ M" und
- "Schüco AWS 70 FR 30, Typ M"

ist die werkseigene Produktionskontrolle durch eine Fremdüberwachung regelmäßig zu überprüfen, mindestens jedoch zweimal jährlich.

Im Rahmen der Fremdüberwachung ist eine Erstprüfung des Bauprodukts durchzuführen, es können auch Proben für Stichprobenprüfungen entnommen werden. Die Probenahme und Prüfungen obliegen jeweils der anerkannten Überwachungsstelle.

Zusätzlich ist die Fremdüberwachung für die bewegliche, selbstschließende Brandschutzverglasung nach den "Maßnahmen zur Fremdüberwachung der beweglichen, selbstschließenden Brandschutzverglasung"²¹ durchzuführen.

Die Ergebnisse der Zertifizierung und Fremdüberwachung sind mindestens fünf Jahre aufzubewahren. Sie sind von der Zertifizierungsstelle bzw. der Überwachungsstelle dem Deutschen Institut für Bautechnik und der zuständigen obersten Bauaufsichtsbehörde auf Verlangen vorzulegen.

²⁰ Die "Maßnahmen zur werkseigenen Produktionskontrolle an der beweglichen, selbstschließenden Brandschutzverglasung" sind beim DIBt hinterlegt.

²¹ Die "Maßnahmen zur Fremdüberwachung an der beweglichen, selbstschließenden Brandschutzverglasung" sind beim Deutschen Institut für Bautechnik hinterlegt.



3 Bestimmungen für Entwurf und Bemessung

3.1 Standsicherheits- und Durchbiegungsnachweise

3.1.1 Allgemeines

Die bewegliche, selbstschließende Brandschutzverglasung muss mit den angrenzenden Bauteilen so fest verbunden sein, dass die beim selbsttätigen Schließen der Brandschutzverglasung auftretenden dynamischen Kräfte sowie die aus Verformungen beim Brand herrührenden Kräfte von den Verankerungsmitteln auf Dauer aufgenommen werden. Diese Kräfte dürfen die Standsicherheit der angrenzenden Bauteile nicht gefährden.

Der Sturz über der beweglichen, selbstschließenden Brandschutzverglasung muss statisch und brandschutztechnisch so bemessen werden, dass die Brandschutzverglasung (außer ihrem Eigengewicht) keine zusätzliche vertikale Belastung erhält.

3.1.2 Nachweis der Scheiben bei Außenanwendung

Die Standsicherheits- und Durchbiegungsnachweise für die Vertikalverglasung sind gemäß den "Technischen Regeln für linienförmig gelagerte Verglasungen" (TRLV)²² für die im Einzelfall geltenden Verhältnisse zu führen.

3.2 Wärme- bzw. Schallschutz

3.2.1 Wärmeschutz

Für die U_g -Werte der Isolierverglasung der Brandschutzverglasung gelten die Regelungen der Bauregelliste A Teil 1 ffd. Nr. 11.5.2 und 11.7.

Der Wärmedurchgangskoeffizient ($U_{f,BW}$) für den Rahmen der Brandschutzverglasung beträgt ohne weiteren Nachweis

2,7 W/(m²·K) für Blendrahmentiefe 60 mm und Flügelrahmentiefe 70 mm bzw.

2,2 W/(m²·K) für Blendrahmentiefe 70 mm und Flügelrahmentiefe 80 mm.

Für den Nachweis hiervon abweichender Wärmedurchgangskoeffizienten ist der Übereinstimmungsnachweis nach den Regelungen der Bauregelliste A Teil 1 ffd. Nr. 8.6.1 und 8.6.2, den "Richtlinien über Rahmen für Fenster und Türen", zu führen.

3.2.2 Schallschutz

Die Verwendung der Brandschutzverglasung in Konstruktionen, an die Anforderungen an den Schallschutz gestellt werden, ist mit dieser allgemeinen bauaufsichtlichen Zulassung nicht nachgewiesen.

4 Bestimmungen für die Ausführung und den Einbau

4.1 Allgemeines

4.1.1 Allgemeines

Bewegliche, selbstschließende Brandschutzverglasungen nach dieser allgemeinen bauaufsichtlichen Zulassung dürfen nur von Unternehmen hergestellt und/oder eingebaut werden, die ausreichende Erfahrungen auf diesem Gebiet haben und entsprechend durch die Firma Schüco International KG, Bielefeld, geschultes Personal dafür einsetzen.

Der Antragsteller hat eine Liste der Unternehmen und der Personen zu führen, die aufgrund seiner Unterweisungen ausreichende Fachkenntnisse besitzen, den Zulassungsgegenstand herzustellen und/oder einzubauen und/oder die Abnahmeprüfungen für die Feststellanlage entsprechend Abschnitt 4.5.2 durchzuführen. Diese Liste ist dem Deutschen Institut für Bautechnik vorzulegen; Änderungen daran sind ihm mitzuteilen.

22 TRLV:2006/08

Technische Regeln für die Verwendung von linienförmig gelagerten Verglasungen; Fassung August 2006, veröffentlicht in den Mitteilungen "DIBt", 3/2007



4.1.2 Herstellung

Der Antragsteller hat die Hersteller der beweglichen, selbstschließenden Brandschutzverglasungen über die Bestimmungen der allgemeinen bauaufsichtlichen Zulassung – auch die beim Deutschen Institut für Bautechnik hinterlegten Festlegungen, wie die "Konstruktionsmerkmale für die Herstellung und die Überwachung der Herstellung"– und die Herstellung des Zulassungsgegenstandes zu unterrichten, zu schulen und ihnen in ständigem Erfahrungsaustausch zur Verfügung zu stehen.

4.1.3 Einbau

Der Antragsteller hat die Einbauer der beweglichen, selbstschließenden Brandschutzverglasungen (Zulassungsgegenstände) über die Bestimmungen der allgemeinen bauaufsichtlichen Zulassung und den Einbau anhand der mitgelieferten "Planungs-, Montage- und Wartungsanleitung" zu unterrichten, zu schulen und ihnen in ständigem Erfahrungsaustausch zur Verfügung zu stehen.

4.2 Einbau der beweglichen, selbstschließenden Brandschutzverglasung

4.2.1 Rahmenbefestigung

Die Befestigung des Rahmens der beweglichen, selbstschließenden Brandschutzverglasung an den Bauteilen nach Abschnitt 1.2.3 muss mit Befestigungsmitteln nach Abschnitt 2.1.2.4 und gemäß der mitgelieferten "Planungs- Einbau- und Wartungsanleitung" erfolgen.

Für die Befestigung des Rahmens an einer Fassadenkonstruktion nach Abschnitt 1.2.4 sind die Bestimmungen der für die Fassadenkonstruktion erteilten allgemeinen bauaufsichtlichen Zulassung zu beachten.

4.2.2 Scheibeneinbau (gilt nur für den Fall des nachträglichen Einbaus)

Die Scheiben sind auf je zwei 100 mm lange und mindestens 2 mm dicke Klötzchen aus Hartholz abzusetzen. In allen seitlichen Fugen zwischen den Scheiben und den Glashalteleisten bzw. Rahmenprofilen sind EPDM- Dichtungen nach Abschnitt 2.1.2.3 entsprechend Anlage 4 einzusetzen.

Der Glaseinstand der Scheiben im Rahmen muss längs aller Ränder mindestens 17 ± 2 mm betragen.

4.3 Einbau des Schließers nach Abschnitt 2.1.3.2

Der Einbau des Schließers hat je nach Typ der beweglichen, selbstschließenden Brandschutzverglasung entsprechend der "Planungs- Einbau- und Wartungsanleitung" zu erfolgen. Der Schließer muss so eingestellt werden, dass sich der Flügel aus jedem Öffnungswinkel selbsttätig schließt.

Der Schließer muss nach der Installation auf einwandfreie Funktion überprüft werden.

4.4 Installation der Feststellanlage nach Abschnitt 2.1.4

4.4.1 Allgemeines

Die beweglichen, selbstschließenden Brandschutzverglasungen vom Typ "Schüco AWS 60 FR 30, Typ E" und "Schüco AWS 70 FR 30, Typ E" (jeweils mit Feststellung) müssen mit einem Schließer vom Typ

- "Schüco Integrierter Fensterschließer EMF RS" oder
- "Schüco Integrierter Fensterschließer EMF LS"

gemäß Abschnitt 2.1.3.2 und einer Feststellanlage nach Abschnitt 2.1.4 ausgeführt werden. Für die Feststellanlage dürfen nur Geräte nach Abschnitt 2.1.4 verwendet werden.

4.4.2 Montage und elektrischer Anschluss der Feststellanlage nach Abschnitt 2.1.4

Die Installation der Feststellanlage nach Abschnitt 2.1.4 muss entsprechend der "Planungs- Einbau- und Wartungsanleitung" und entsprechend den "Richtlinien für Feststellanlagen"¹⁷ erfolgen. Für die fehlerfreie Funktion sind folgende Punkte zu beachten:



- Die Montage ist entsprechend Anlage 15 durchzuführen.
- Die Steckverbindung Schließer-Kabelübergang ist herzustellen.
- Es ist eine Funktionsprüfung durchzuführen, bei der der Betriebszustand und die Alarmierung zu simulieren sind.
- Mit der ersten Öffnung bei anliegender Spannung wird der Schließmechanismus gespannt. Mittels Rückstellhebel wird der Schließer in den Freilauf geschaltet. Im Freilauf lässt sich die Brandschutzverglasung ohne Widerstand öffnen und schließen.
- Bei Stromausfall oder Brandmelder-Signal (spannungsfreier Zustand) schließt die Brandschutzverglasung selbständig. Die Schließgeschwindigkeit ist fest eingestellt.

Flexible Kabel sind durch Verwendung von Panzerschläuchen oder vergleichbaren Mitteln gegen Einklemmen zwischen Rahmen und Flügel zu schützen.

4.4.3 Installation der Brandmelder

Die Installation der Brandmelder nach Abschnitt 2.1.4.2 muss entsprechend den "Richtlinien für Feststellanlagen"¹⁷ erfolgen. Nach der Installation ist die einwandfreie Funktion der Brandmelder mit Prüfaerosol 918/5 zu testen. Hierzu sind die aufgedruckten Sicherheitshinweise auf der Prüfflasche 918/5 zu beachten.

Bei Öffnungen in Außenwänden sind außen keine Brandmelder erforderlich.

4.4.4 Handauslösung

Jede Feststelleinrichtung muss auch von Hand ausgelöst werden können (durch Tasterbetätigung), ohne dass die Funktionsbereitschaft der Auslöseeinrichtung beeinträchtigt wird. Die Handbetätigung, z. B. der Taster nach Abschnitt 2.1.4.4, muss sich in unmittelbarer Nähe der Brandschutzverglasung befinden und darf durch den festgestellten Flügel nicht verdeckt sein. Die Brandschutzverglasung muss durch ein einmaliges Drücken des Tasters zum Schließen freigegeben werden. Der Schließvorgang darf durch nochmaliges Drücken nicht unterbrochen werden können.

4.4.5 Befestigungsmittel

Die Befestigungsmittel der Feststellvorrichtung dürfen die Schutzfunktion der Brandschutzverglasung nicht beeinträchtigen.

4.5 Abnahmeprüfungen

4.5.1 Abnahmeprüfung für die beweglichen, selbstschließenden Brandschutzverglasungen vom Typ "Schüco AWS 60 FR 30, Typ M" und "Schüco AWS 70 FR 30, Typ M"

Nach dem betriebsfertigen Einbau der beweglichen, selbstschließenden Brandschutzverglasung am Anwendungsort sind deren vorschriftsmäßige Installation und einwandfreie Funktion durch eine Abnahmeprüfung²³ festzustellen. Sie ist durch den Einbauer zu veranlassen.

Die Abnahmeprüfung darf nur von durch die Firma Schüco International KG, Bielefeld, geschulten Fachkräften – so genannten Sachkundigen²⁴ – ausgeführt werden.

Der Antragsteller hat eine Liste der Unternehmen und der Personen zu führen, die aufgrund seiner Unterweisungen sogenannte Sachkundige sind und die Abnahmeprüfung für die bewegliche, selbstschließende Brandschutzverglasung entsprechend dieses Abschnitts durchführen dürfen. Diese Liste ist dem Deutschen Institut für Bautechnik vorzulegen; Änderungen daran sind ihm mitzuteilen.

Dem Betreiber ist über die erfolgreiche Abnahmeprüfung eine Bescheinigung gemäß dem vorgenannten Muster 1 für die Abnahmeprüfung auszustellen; sie ist durch den Betreiber aufzubewahren.

²³ Es sind Überprüfungen gemäß denen in der "Planungs- Einbau- und Wartungsanleitung" enthaltenem Muster 1 für die Abnahmeprüfung durchzuführen.

²⁴ Die grundlegenden Anforderungen an die Qualifizierung eines sogenannten Sachkundigen nach dieser allgemeinen bauaufsichtlichen Zulassung sind beim Deutschen Institut für Bautechnik hinterlegt.



4.5.2 Abnahmeprüfung für die beweglichen, selbstschließenden Brandschutzverglasungen vom Typ "Schüco AWS 60 FR 30, Typ E" oder "Schüco AWS 70 FR 30, Typ E" in Verbindung mit einer Feststallanlage nach Abschnitt 2.1.4

Nach dem betriebsfertigen Einbau der beweglichen, selbstschließenden Brandschutzverglasung und der Feststallanlage am Anwendungsort sind deren vorschriftsmäßige Installation und einwandfreie Funktion durch eine Abnahmeprüfung²⁵ festzustellen. Sie ist vom Einbauer der beweglichen, selbstschließenden Brandschutzverglasungen vom Typ "Schüco AWS 60 FR 30, Typ E" oder "Schüco AWS 70 FR 30, Typ E" in Verbindung mit einer Feststallanlage nach Abschnitt 2.1.4 zu veranlassen.

Die Abnahmeprüfung darf nur von durch die Firma Schüco International KG, Bielefeld, geschulten Fachkräften – so genannten Sachkundigen²⁴ – durchgeführt werden.

Nach erfolgreicher Abnahmeprüfung ist vom Einbauer der beweglichen, selbstschließenden Brandschutzverglasungen vom Typ "Schüco AWS 60 FR 30, Typ E" oder "Schüco AWS 70 FR 30, Typ E" in Verbindung mit einer Feststallanlage nach Abschnitt 2.1.4 in unmittelbarer Nähe der beweglichen, selbstschließenden Brandschutzverglasung an der Wand bzw. Fassade ein vom Hersteller der Feststallanlage zu lieferndes Schild in der Größe 105 mm x 52 mm mit der Aufschrift

Feststallanlage

Abnahme durch ... (Firmenzeichen sowie Monat und Jahr der Abnahme)

dauerhaft anzubringen.

Dem Betreiber ist über die erfolgreiche Abnahmeprüfung eine Bescheinigung gemäß dem vorgenannten Muster 2 für die Abnahmeprüfung auszustellen; sie ist durch den Betreiber aufzubewahren.

4.6 Übereinstimmungsbestätigung

Der Unternehmer (Einbauer), der den Zulassungsgegenstand einbaut und fertig stellt, muss für jedes Bauvorhaben eine Übereinstimmungsbestätigung ausstellen, mit der er bescheinigt, dass der von ihm eingebaute und fertig gestellte Zulassungsgegenstand und die hierfür verwendeten Bauprodukte (z. B. Rahmen, Scheiben, Beschläge, Schließer und ggf. vorhandene Feststallanlage) den Bestimmungen dieser allgemeinen bauaufsichtlichen Zulassung sowie der jeweils geltenden "Planungs- Einbau- und Wartungsanleitung" entsprechen (ein Muster für diese Übereinstimmungsbestätigung s. Anlage 17). Diese Bestätigung (einschließlich der Abnahmebestätigungen) ist dem Bauherrn zur ggf. erforderlichen Weiterleitung an die zuständige Bauaufsichtsbehörde auszuhändigen.

5 Bestimmungen für Nutzung, Unterhalt, Wartung

5.1 Allgemeines

Zu jeder beweglichen, selbstschließenden Brandschutzverglasung ist vom Einbauer eine schriftliche Wartungsanleitung an den Betreiber zu liefern.

Aus der Wartungsanleitung muss ersichtlich sein, welche Arbeiten auszuführen sind, damit sichergestellt ist, dass die eingebaute bewegliche, selbstschließende Brandschutzverglasung auch nach längerer Nutzung ihre Aufgabe erfüllt (z. B. Angaben über die Wartung von der Brandschutzverriegelung und den Schließmitteln; Erneuerung von Dichtungen, Überprüfung der Auslösung).

Der Einbauer der beweglichen, selbstschließenden Brandschutzverglasung hat den Betreiber schriftlich über alle Forderungen zur turnusmäßigen Überprüfung zu unterrichten.

²⁵ Es sind Überprüfungen gemäß denen in der "Planungs- Einbau- und Wartungsanleitung" enthaltenem Muster 2 für die Abnahmeprüfung durchzuführen.



5.2 Austausch von Scheiben

Im Falle des Austausches beschädigter oder zerstörter Scheiben ist darauf zu achten, dass Scheiben verwendet werden, die den Bestimmungen dieser allgemeinen bauaufsichtlichen Zulassung entsprechen. Der Einbau muss so vorgenommen werden, dass die Halterung der Scheiben wieder in der bestimmungsgemäßen Weise erfolgt.

5.3 Bestimmungen für die Nutzung, Unterhalt und Wartung der beweglichen, selbstschließenden Brandschutzverglasung

5.3.1 Allgemeines

Die bewegliche, selbstschließende Brandschutzverglasung kann im Brandfall das Schutzziel nur im geschlossenen Zustand erfüllen. Sie ist deshalb mit einem Schließmechanismus (Schließer, ggf. mit Feststellanlage) ausgerüstet. Der Betreiber des Bauwerkes hat dafür Sorge zu tragen, dass die selbstschließende Eigenschaft der beweglichen, selbstschließenden Brandschutzverglasung nicht von den Gebäudenutzern außer Funktion gesetzt oder anderweitig beeinflusst wird (z. B. Verkeilen der offenen Brandschutzverglasung zu Zwecken der Lüftung o.ä.). Der Einbauer der beweglichen, selbstschließenden Brandschutzverglasung hat den Betreiber des Bauwerkes darauf hinzuweisen.

5.3.2 Wartung

Wartungsarbeiten sollen zweimal pro Jahr bzw. bei Störungen durchgeführt werden. Alle Beschlagteile sind von Verschmutzung frei zu halten und bei Bedarf zu reinigen. Für Feststellanlagen wird ein Wartungsvertrag vom Gesetzgeber vorgeschrieben.

5.3.3 Monatliche Überprüfung der Feststellanlage

Die Feststellanlage muss vom Betreiber ständig betriebsfähig gehalten und mindestens einmal monatlich auf ihre einwandfreie Funktion überprüft werden.

Umfang, Ergebnis und Zeitpunkt der monatlichen Überprüfung sind aufzuzeichnen. Diese Aufzeichnungen sind vom Betreiber aufzubewahren.

5.3.4 Jährliche Prüfung und Wartung der Feststellanlage

Der Betreiber ist außerdem verpflichtet, mindestens einmal jährlich eine Prüfung der Feststellanlage auf ordnungsgemäßes und störungsfreies Zusammenwirken aller Geräte sowie eine Wartung vornehmen zu lassen.



Die jährlichen Prüfungen und Wartungen darf nur von einem Fachmann oder einer dafür ausgebildeten Person ausgeführt werden.

Umfang, Ergebnis und Zeitpunkt der jährlichen Prüfung und Wartung sind aufzuzeichnen. Diese Aufzeichnungen sind vom Betreiber aufzubewahren.



Bolze

Beglaubigt



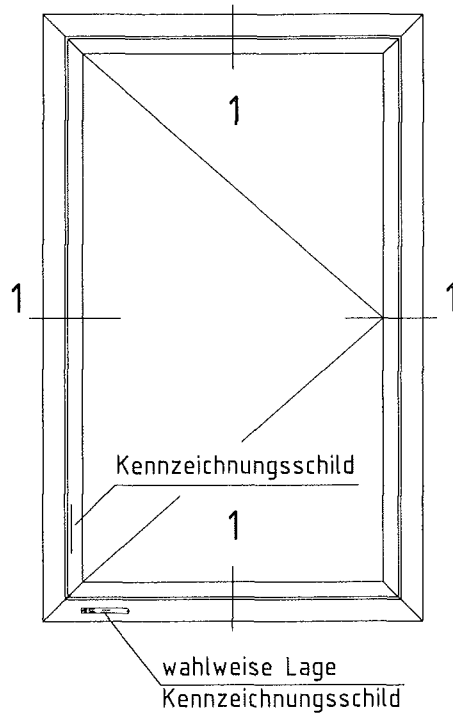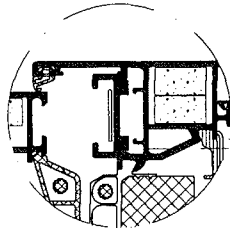

Einbau in Brandschutzfassade

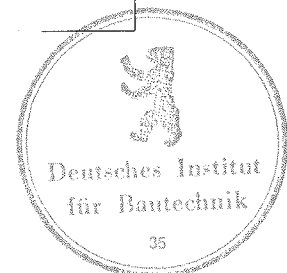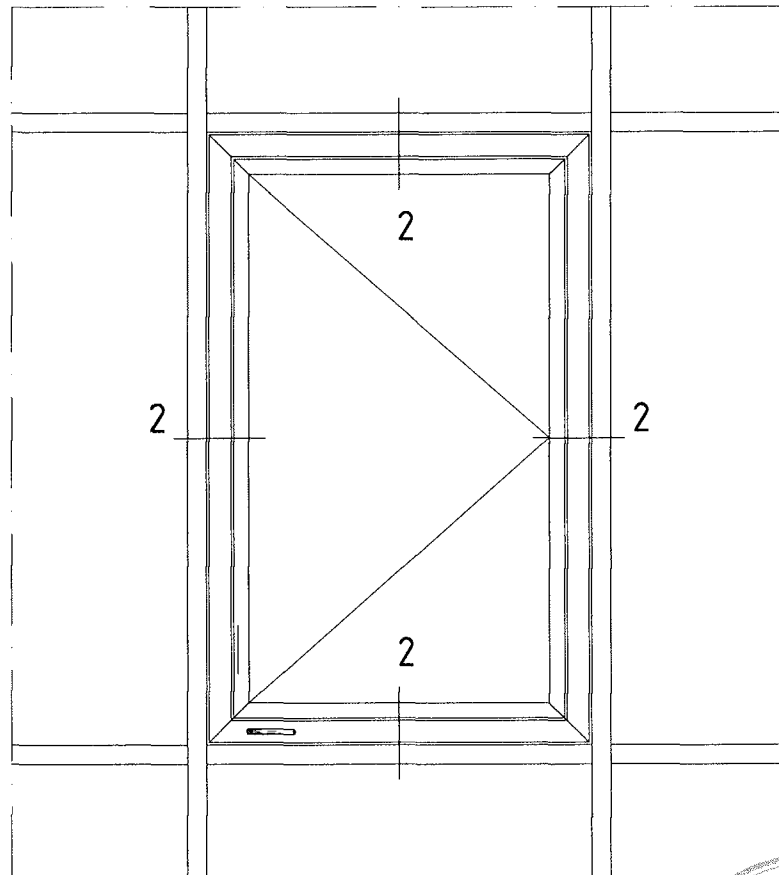


Maße in mm.

Ausg.: 0100
Stand.: 30.06.2008


V8-37100 VA 3001

Bewegliche, selbstschließende Brandschutzverglasung
"Schüco AWS .. FR 30, Typ .."
der Feuerwiderstandsklasse G30 nach DIN 4102-13
Übersicht (Beispiele)

Anlage 1
zur Zulassung
Nr. Z-19.14-1899
vom 30.06.2008

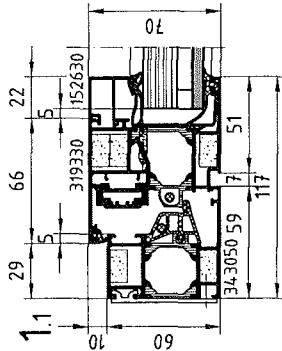


1.1

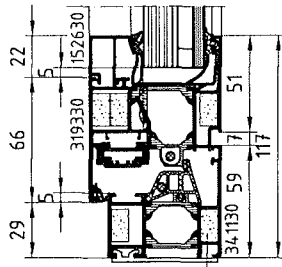


1.2


Schüco AWS 60 FR30

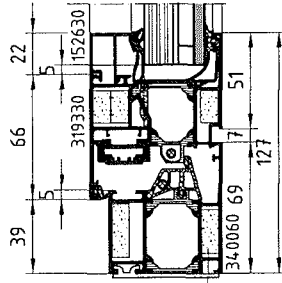


1.3

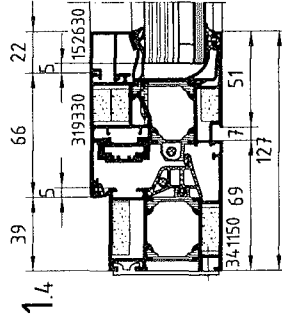


1.4

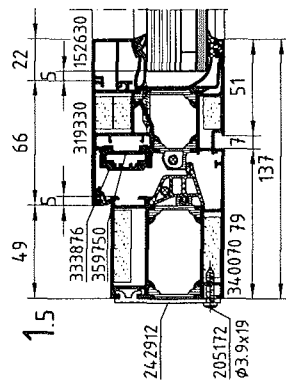


1.5

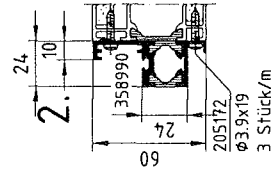

2.

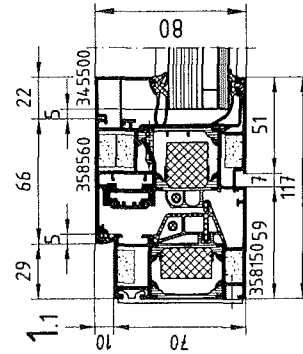


1.1

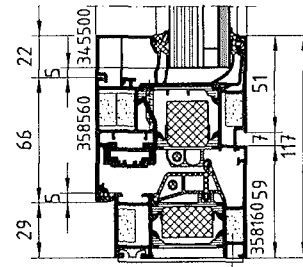


1.2


Schüco AWS 70 FR30

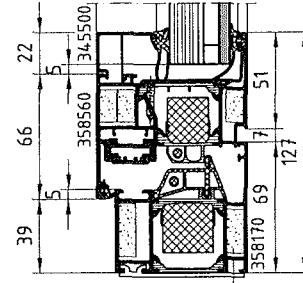


1.3

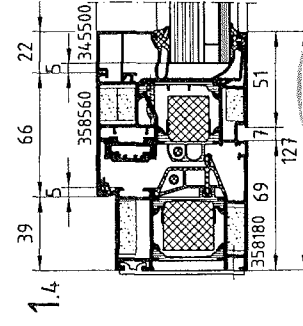

1.4

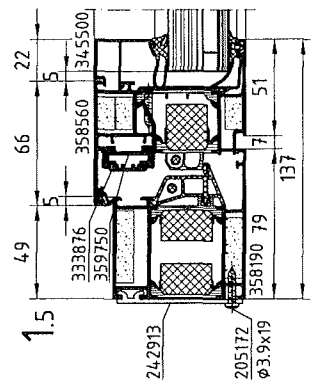

1.5

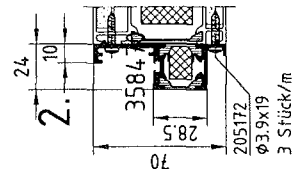

2.

Maße in mm.

Ausg.: 0100
Stand.: 30.06.2008

Bewegliche, selbstschließende Brandschutzverglasung

"Schüco AWS .. FR 30, Typ .."

der Feuerwiderstandsklasse G30 nach DIN 4102-13


-Schnittpunkte-



Anlage 2

zur Zulassung



Nr. Z-19.14-1899

vom 30.06.2008

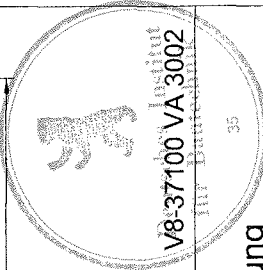

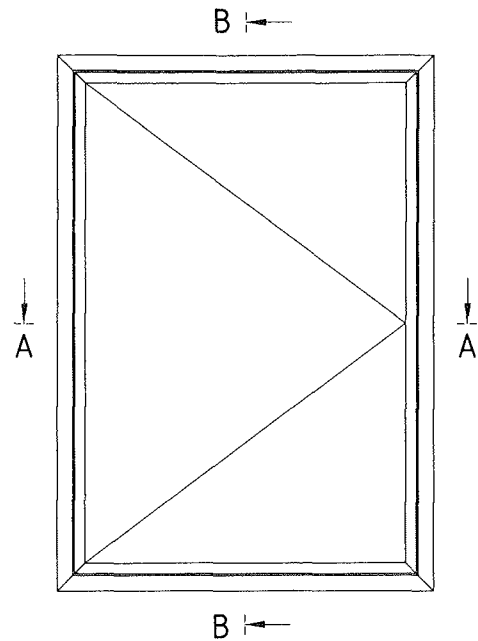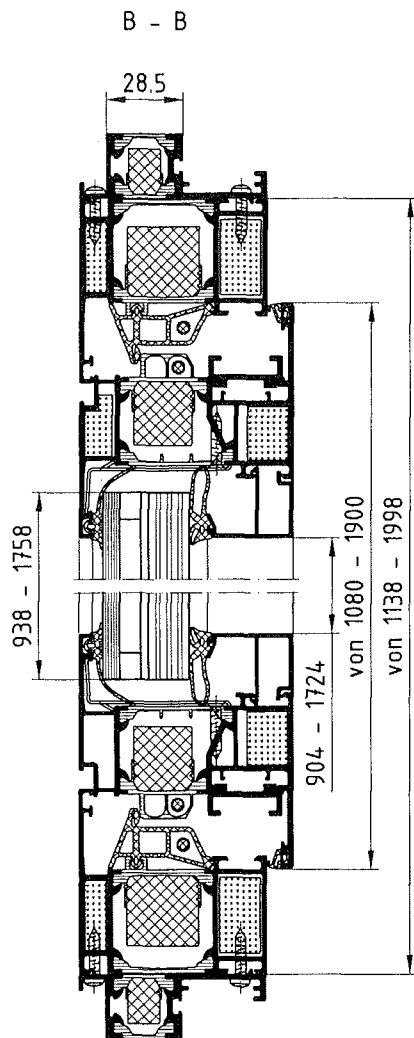

Flügelgewicht $\leq 130\text{kg}$

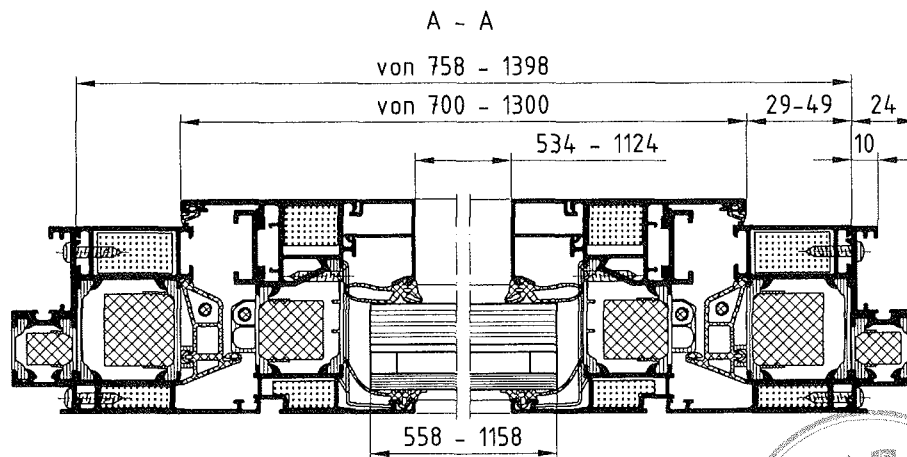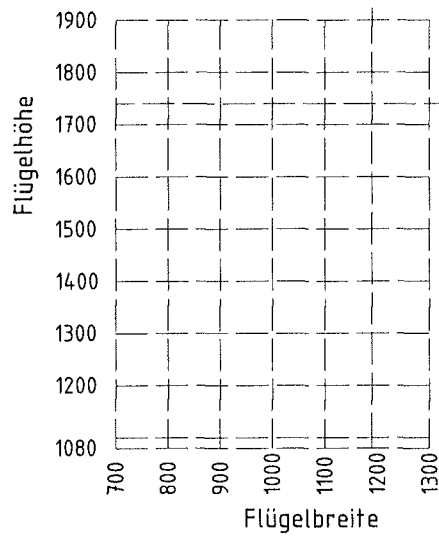

Maße in mm.

Ausg.: 0100
Stand.: 30.06.2008



V8-37100 VA 3003

Bewegliche, selbstschließende Brandschutzverglasung
"Schüco AWS .. FR 30, Typ .."
der Feuerwiderstandsklasse G30 nach DIN 4102-13
- Horizontal-Vertikalschnitt -



Anlage 3
zur Zulassung
Nr. Z-19.14-1899
vom 30.06.2008



AWS70 FR 30

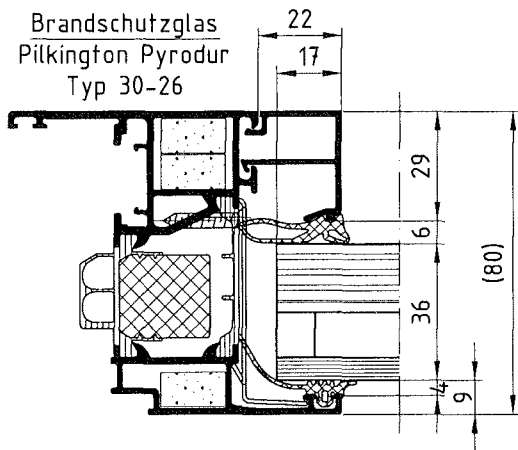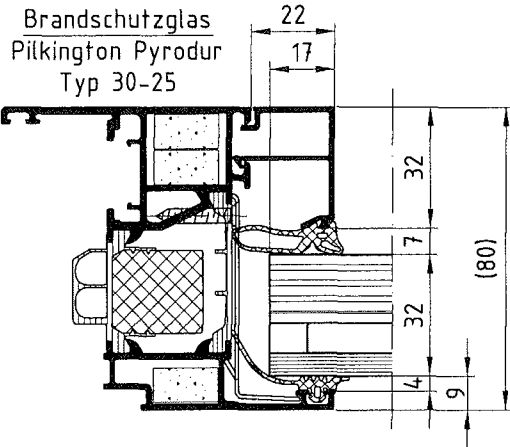


AWS60 FR 30

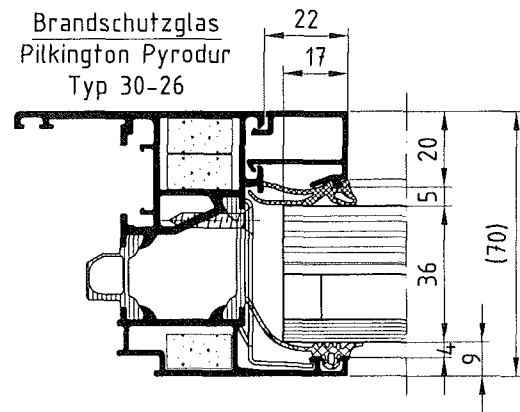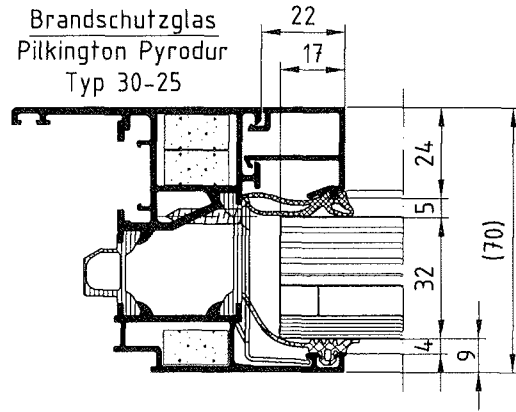


Maximal zulässiges Glasgewicht 107kg

Typ	Max. Breite	Max. Höhe
Pilkington Pyrodur 30-25 (48 kg/m ²)	1158	1758
Pilkington Pyrodur 30-26 (48 kg/m ²)	1158	1758
Pilkington Pyrodur 30-35 (48 kg/m ²)	1158	1758
Pilkington Pyrodur 30-36 (48 kg/m ²)	1158	1758

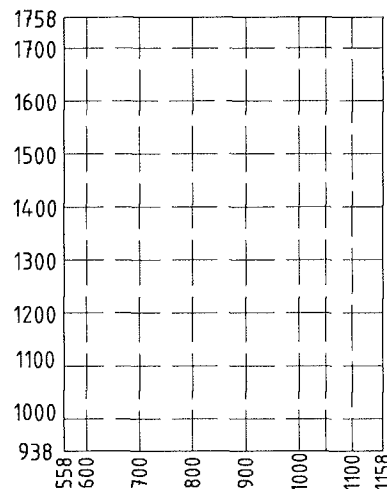

Maße in mm.

Ausg.: 0100
Stand.: 30.06.2008

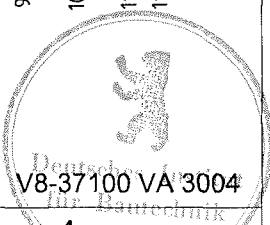


V8-37100 VA 3004


Bewegliche, selbstschließende Brandschutzverglasung
"Schüco AWS .. FR 30, Typ .."
der Feuerwiderstandsklasse G30 nach DIN 4102-13
- Verglasungsmöglichkeiten -

Anlage 4
zur Zulassung
Nr. Z-19.14-1899
vom 30.06.2008


Schüco AWS 60
358990

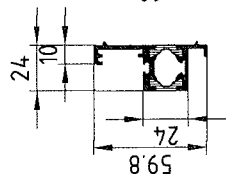


34-0050

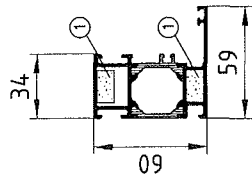


34-1130

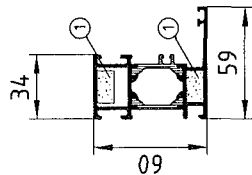


34-0060

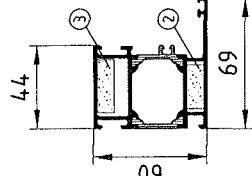


34-1150

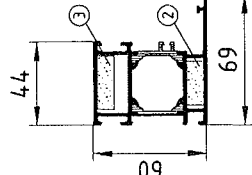


34-0070

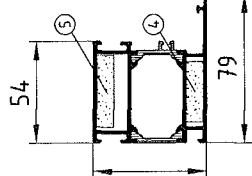


319330

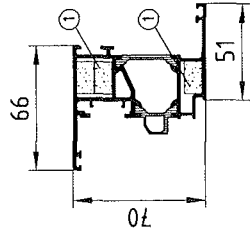


Schüco AWS 70. HI
358470

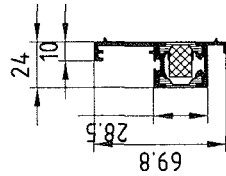


358150

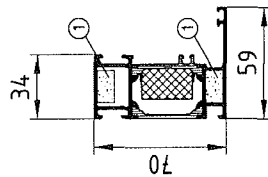


358160

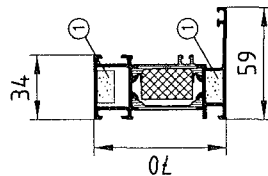


358170

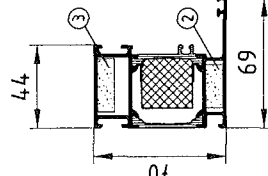


358180

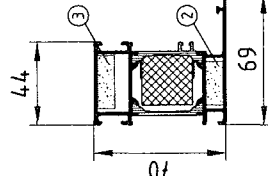


358190

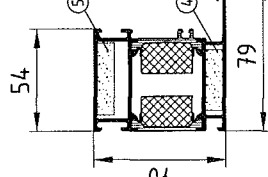

358560

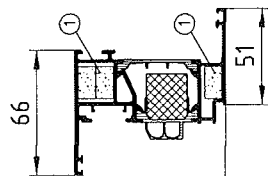

374870

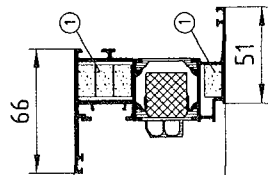


Nr.	Art.-Nr.	B	G50/EW30
1	298425	17	
2	298528	23	
3	298426	28	
4	298427	32	
5	298428	38	

Adapterprofil Riegelstange
359750 333876



Glasleisten

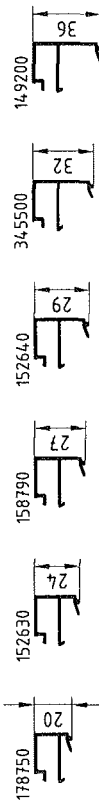


Maß X	Art.Nr.
3-4	244537
5-6	244538
7-8	244539
9-10	244540

224310	246055	244809	298440
242972	244513	298905	298687


Maße in mm.

Ausg.: 0100
Stand.: 30.06.2008

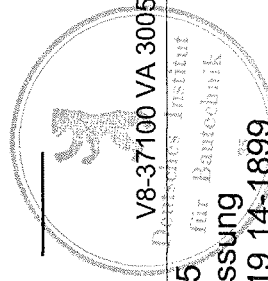


V8-37100 VA 3005
Anlage 5
zur Zulassung
Nr. Z-19.14-1899
vom 30.06.2008

Bewegliche, selbstschließende Brandschutzverglasung
"Schüco AWS .. FR 30, Typ .."
der Feuerwiderstandsklasse G30 nach DIN 4102-13
- Profillübersicht -

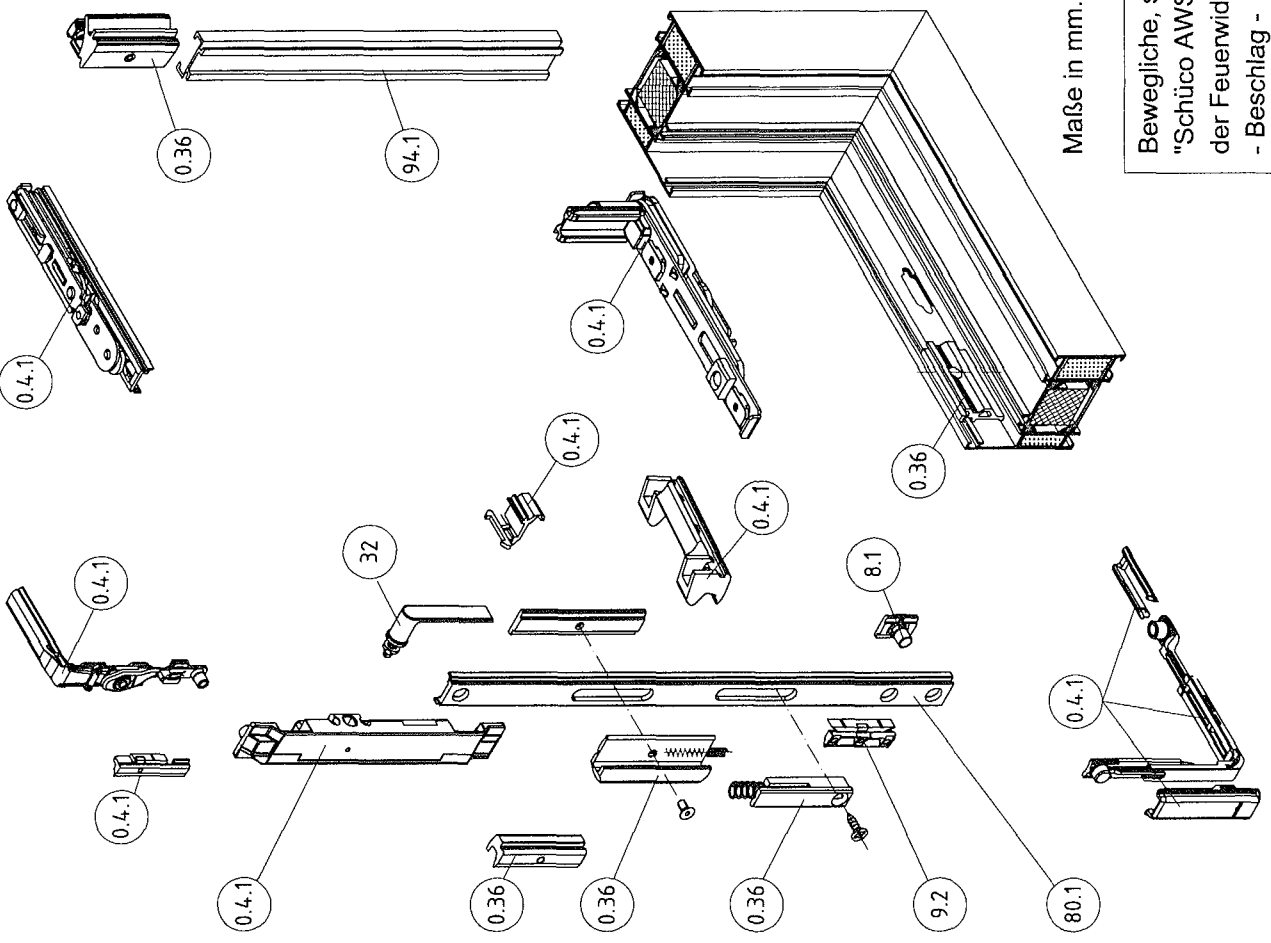


0.4.1	24.2915	24.2916	Oberfläche	Bezeichnung
0.36	24.3312		EV 1	Dreh-Beschlag V130
8.1	24.3048			Fensterbeschlag BS
9.2	24.3098			Schließrolle
80.1	33.3876		EV 1	Riegelstück
94.1	35.9750/35.9756		roh/EV 1	Riegelstange
32	24.7001		EV 1	Adapterprofil
32	24.7002		Ral. 9005	Fenstergriff
32	24.7003		Ral. 9010	Fenstergriff
32	24.7004		Ral. 9016	Fenstergriff
32	24.7005		Edelstahl	Fenstergriff
32	24.7006		Edelstahl	Fenstergriff
32	24.7033		EV 1	Fenstergriff, abschließbar
32	24.7034		Ral. 9005	Fenstergriff, abschließbar
32	24.7035		Ral. 9010	Fenstergriff, abschließbar
32	24.7036		Ral. 9016	Fenstergriff, abschließbar
32	24.7038		Edelstahl	Fenstergriff, abschließbar
32	24.7289		EV 1	Fenstergriff, Sperrtaste
32	24.7290		Ral. 9005	Fenstergriff, Sperrtaste
32	24.7291		Ral. 9010	Fenstergriff, Sperrtaste
32	24.7292		Ral. 9016	Fenstergriff, Sperrtaste
32	24.7294		Edelstahl	Fenstergriff, Sperrtaste

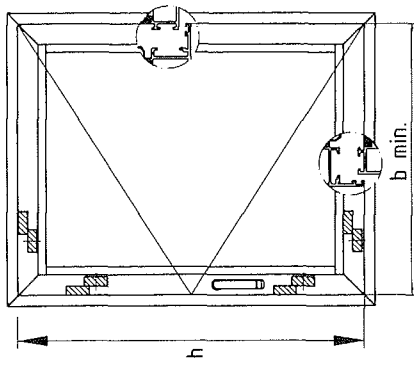

Brandschutzverriegelung

b_{min} = 700 mm
b_{max} = 1300 mm
h_{min} = 1080 mm
h_{max} = 1900 mm

0.36 Fensterbeschlag BS	
3x	
4x	
1x	
2x	

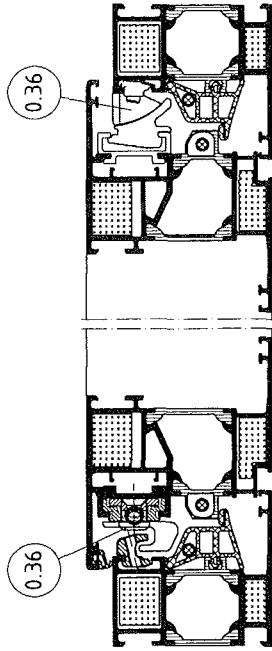

Maße in mm.

Bewegliche, selbstschließende Brandschutzverglasung
"Schüco AWS .FR 30, Typ .."
der Feuerwiderstandsklasse G30 nach DIN 4102-13
- Beschlag -


Ausg.: 0100
Stand.: 30.06.2008

V8-37100-VA 3006
Deutsches Institut
für Bautechnik
Anlage 6
zur Zulassung
Nr. Z-19.14-1899
vom 30.06.2008

Schließer für "Schüco AWS .. FR 30, Typ E"

Schüco integrierter Fensterschließer EMF LS (mit Feststellung) Artikelnr.: 212759


Schüco integrierter Fensterschließer EMF RS (mit Feststellung) Artikelnr.: 212758

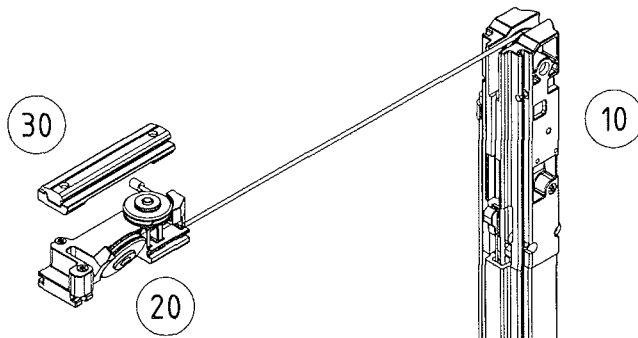

Schließer für "Schüco AWS .. FR 30, Typ M"

Schüco integrierter Fensterschließer LS (ohne Feststellung) Artikelnr.: 212761

Schüco integrierter Fensterschließer RS (ohne Feststellung) Artikelnr.: 212762

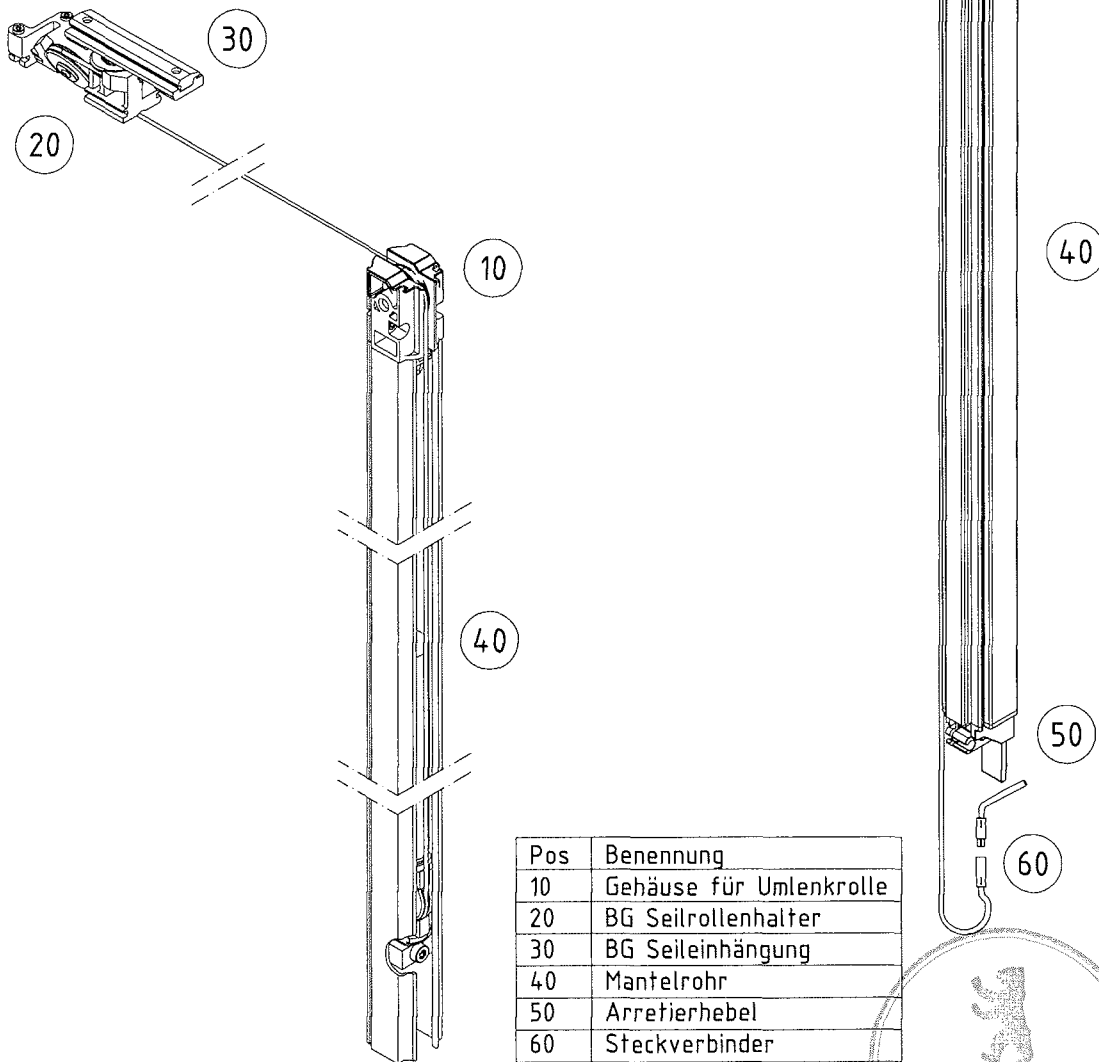

Pos	Benennung
10	Gehäuse für Ulenkrolle
20	BG Seilrollenhalter
30	BG Seileinhängung
40	Mantelrohr
50	Arretierhebel
60	Steckverbinder




Maße in mm.

Ausg.: 0100
Stand.: 30.06.2008

V8-37100 VA 3007


Bewegliche, selbstschließende Brandschutzverglasung
" Schüco AWS .. FR 30, Typ .. "
der Feuerwiderstandsklasse G30 nach DIN 4102-13
- Schüco integrierter Fensterschließer -

Anlage 7
zur Zulassung
Nr. Z-19.14-1899
vom 30.06.2008

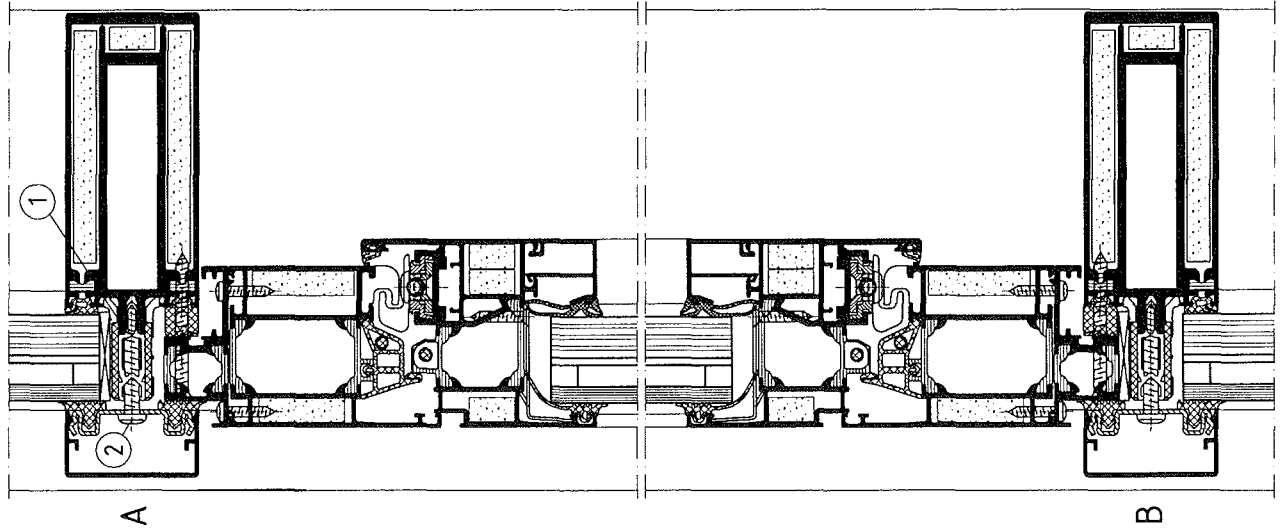


Verglasungstabelle

Serie / Glasdicke	1	2	3		4	5
			Pfosten	Riegel		
AWS 60FR30 / 28mm	224808	205830	205435	205381	-	204691
AWS 60FR30 / 32mm	224809	205831	205435	205435	224936	-
AWS 60FR30 / 36mm	224810	205889	205084	205381	-	323130
AWS 70FR30 / 28mm	224808	205830	205435	205381	-	-
AWS 70FR30 / 32mm	224809	205831	205435	205381	224938	-
AWS 70FR30 / 36mm	224810	205889	205084	205435	224936	-

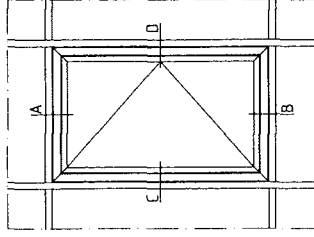

dargestellt:
 AWS 60 FR 30 in FW 50+ BF Z-70.4-83
 alternativ:
 AWS 70 FR 30 in FW 50+BF Z-70.4-83
 AWS 60 FR 30 in FW 60+BF Z-70.4-84
 AWS 70 FR 30 in FW 60+BF Z-70.4-84

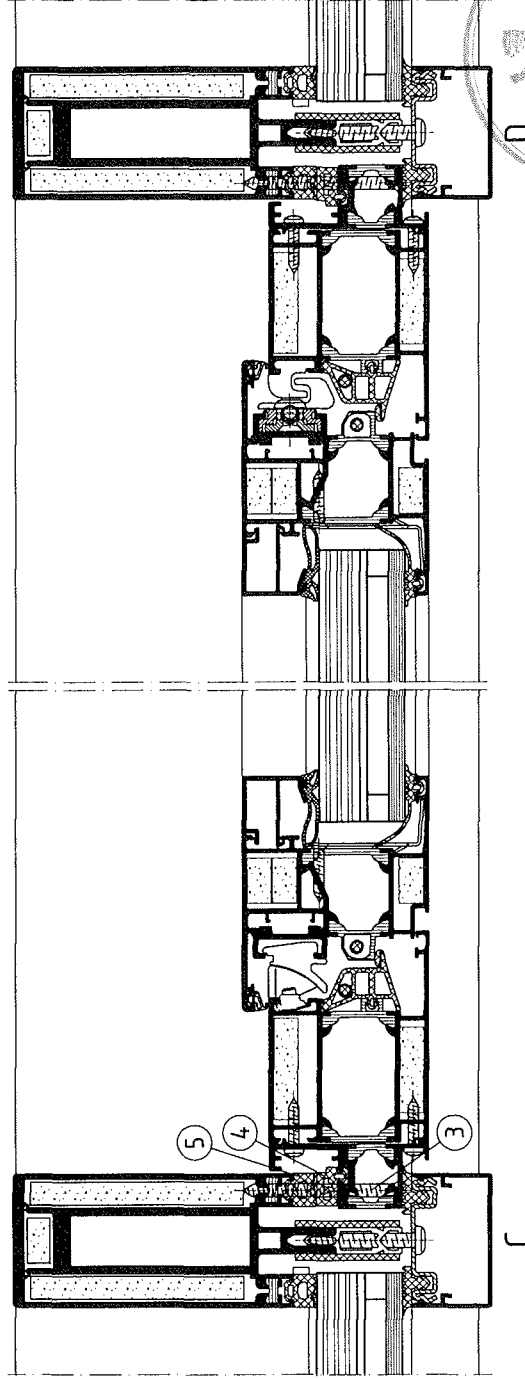


Maße in mm.








Ausg.: 0100
 Stand.: 30.06.2008

Bewegliche, selbstschließende Brandschutzverglasung
 "Schüco AWS .. FR 30, Typ .."
 der Feuerwiderstandsklasse G30 nach DIN 4102-13
 - Einbau in Brandschutzfassade -

Anlage 8
 zur Zulassung
 Nr. Z-19.14-1899
 vom 30.06.2008

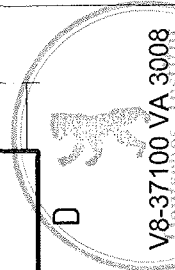

Baukörperanschlüsse im Beton dargestellt. Analoge Anschlüsse in Porenbeton, bewehrten Porenbetonplatten oder Mauerwerk unter Berücksichtigung der Randabstände und geeigneter Befestigungsmittel.

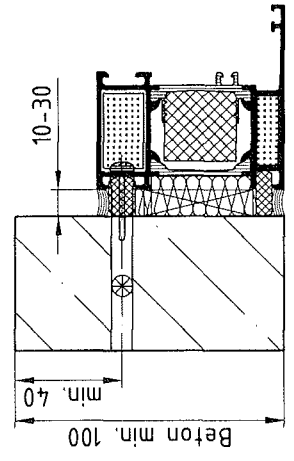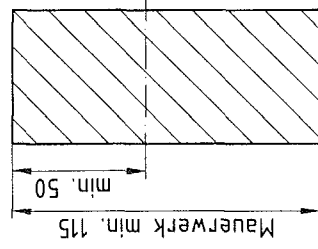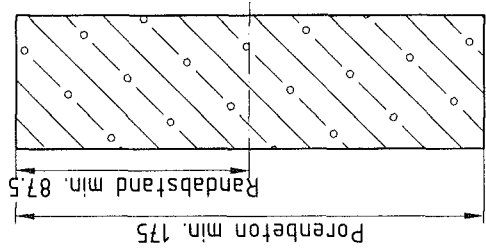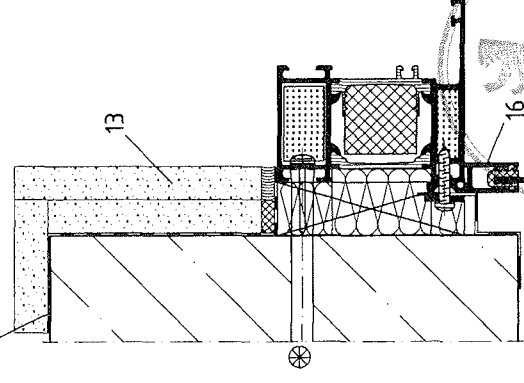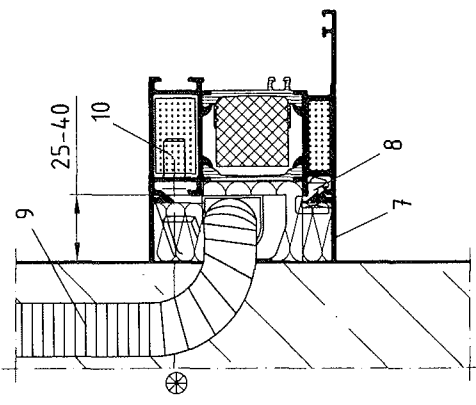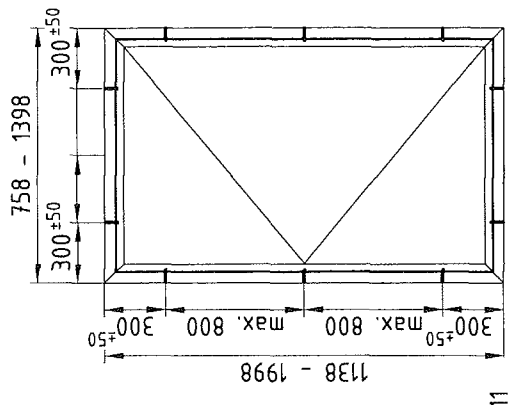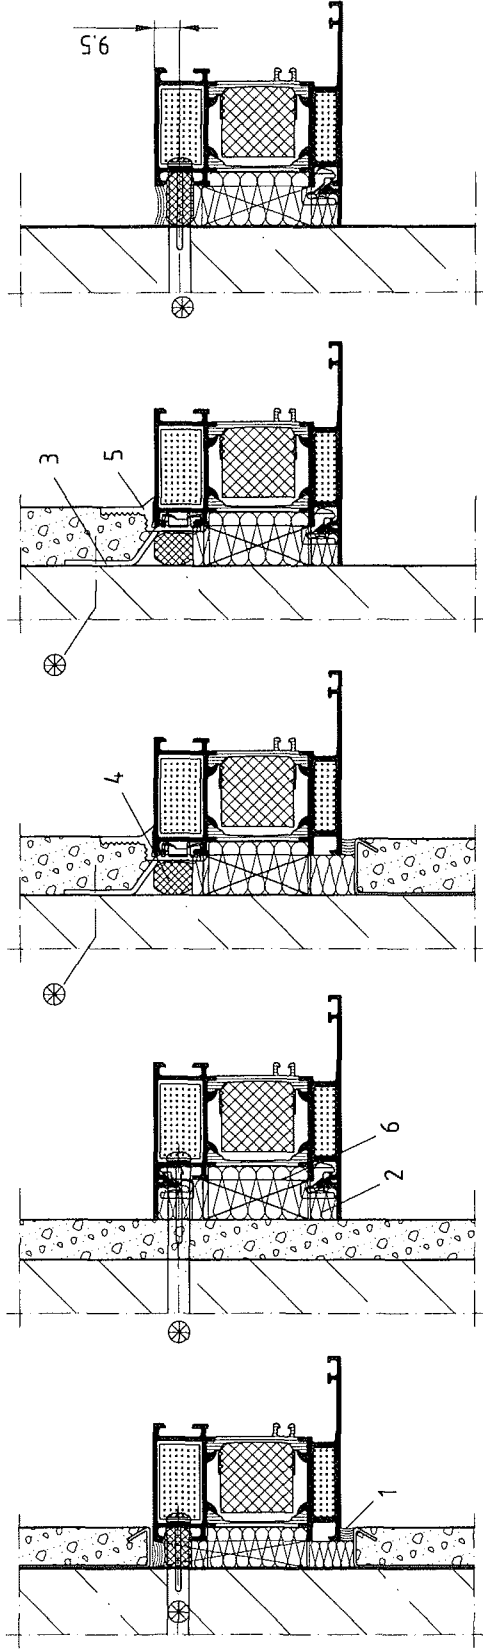

Maße in mm.



⊗ z.B. 205237
 Rahmendübel $\phi 8 \times 110$
 oder
 MauerSchraube
 Bohrungsdurchmesser
 $\phi 6 \text{ mm}$

Ausg.: 0100
 Stand.: 30.06.2008


Bewegliche, selbstschließende Brandschutzverglasung
 "Schüco AWS .. FR 30, Typ .."
 der Feuerwiderstandsklasse G30 nach DIN 4102-13
 - Wandanschlüsse -

Anlage 9
 zur Zulassung
 Nr. Z-19.14-1899
 vom 30.06.2008

V8-37100 VA 3009
 für Bautechnik
 35

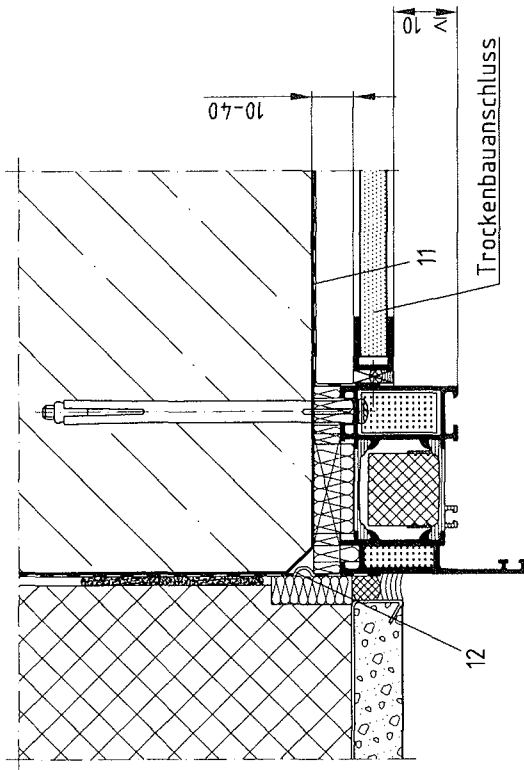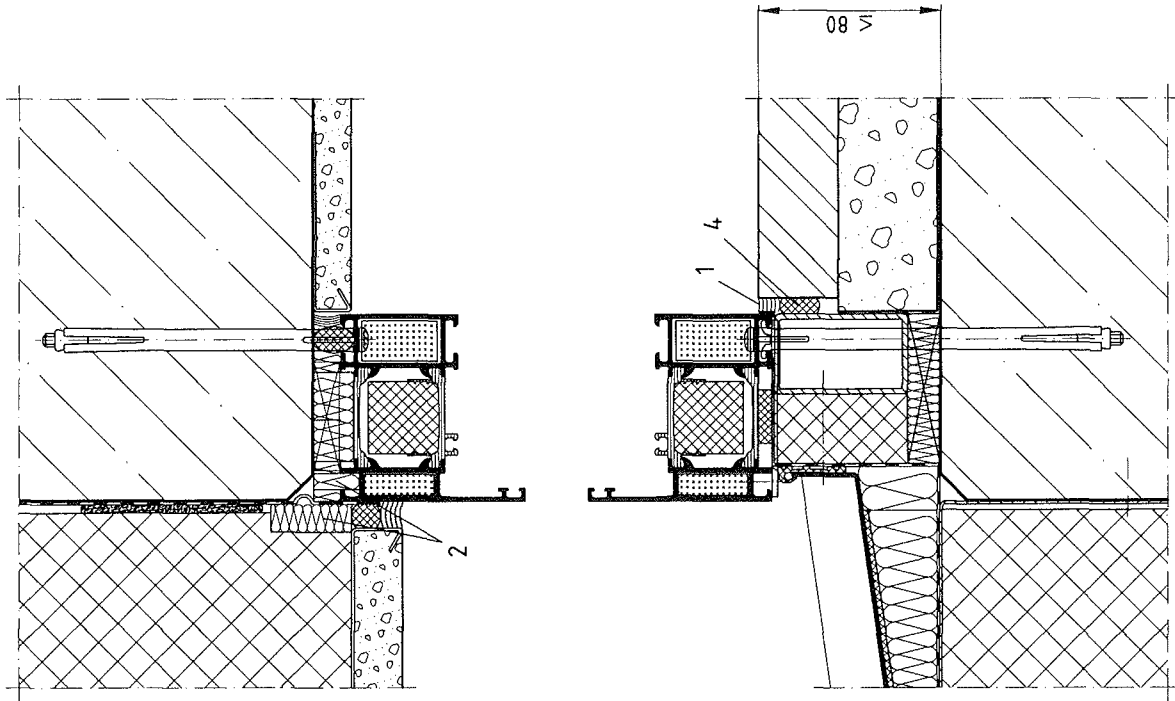

Trockenbauabschluss

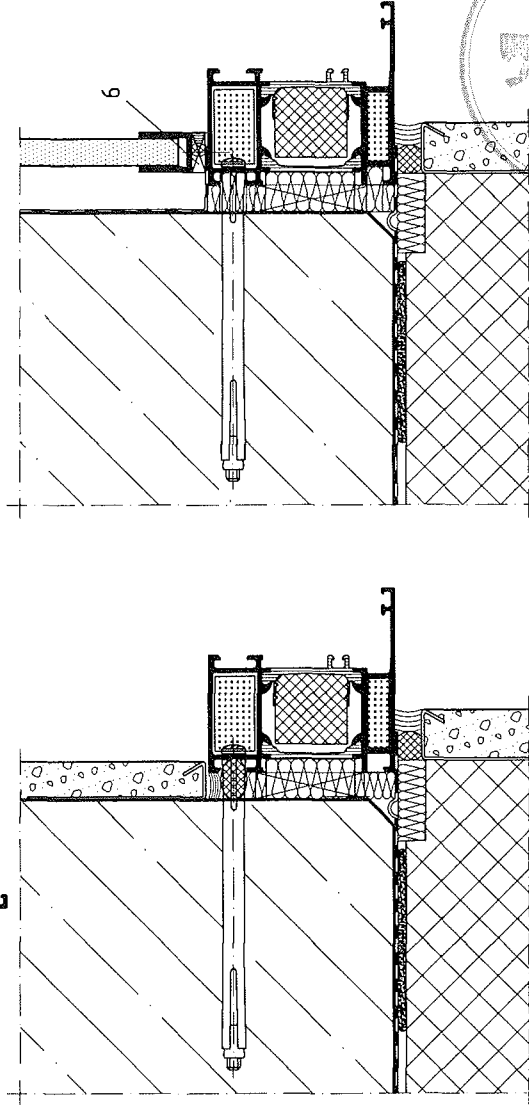

Maße in mm.

Ausg.: 0100
Stand.: 30.06.2008

V8-37100 VA 3010

Bewegliche, selbstschließende Brandschutzverglasung

"Schüco AWS .. FR 30, Typ .."

der Feuerwiderstandsklasse G30 nach DIN 4102-13


- Wandanschlüsse -


Anlage 10

zur Zulassung

Nr. Z-19.14-1899


vom 30.06.2008

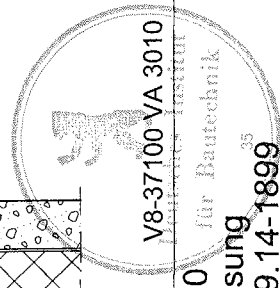

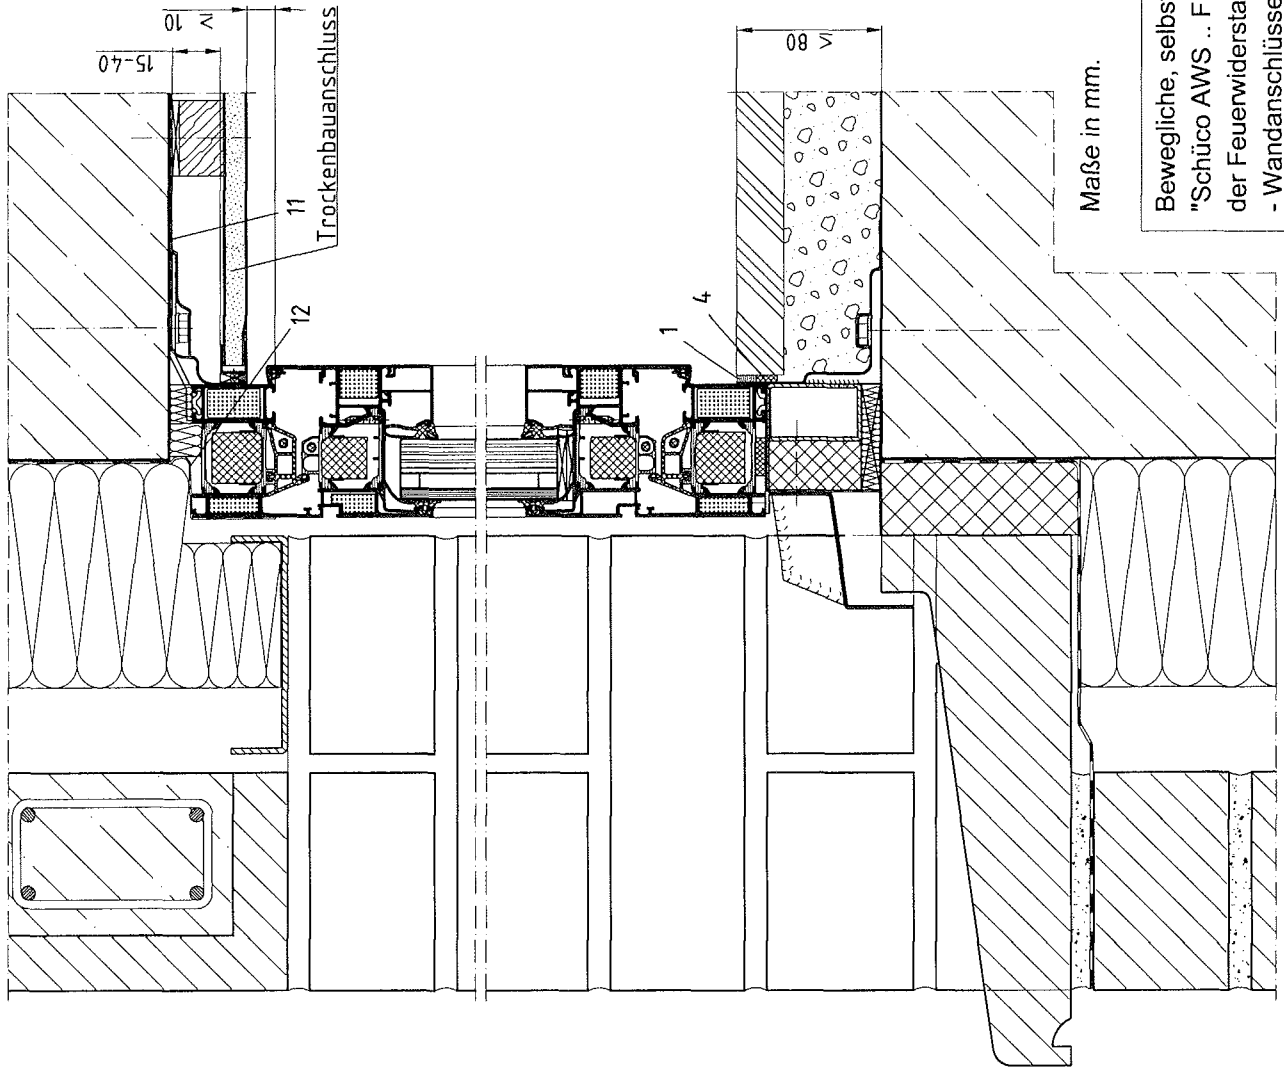


Maße in mm.

Bewegliche, selbstschließende Brandschutzverglasung
 "Schüco AWS .. FR 30, Typ .."
 der Feuerwiderstandsklasse G30 nach DIN 4102-13
 - Wandanschlüsse -

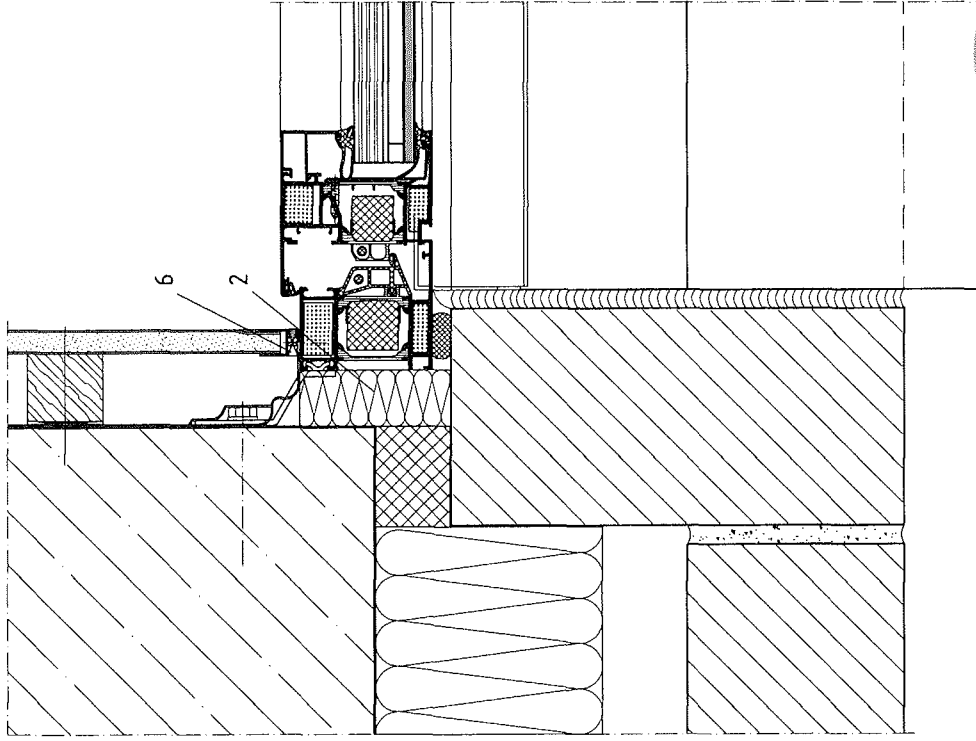


Ausg.: 0100
 Stand.: 30.06.2008

V8-37100 VA 3011

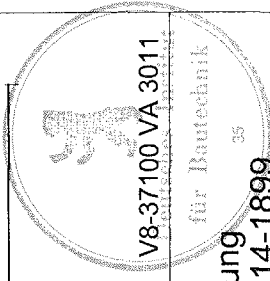

Anlage 11
 zur Zulassung
 Nr. Z-19.14-1899
 vom 30.06.2008

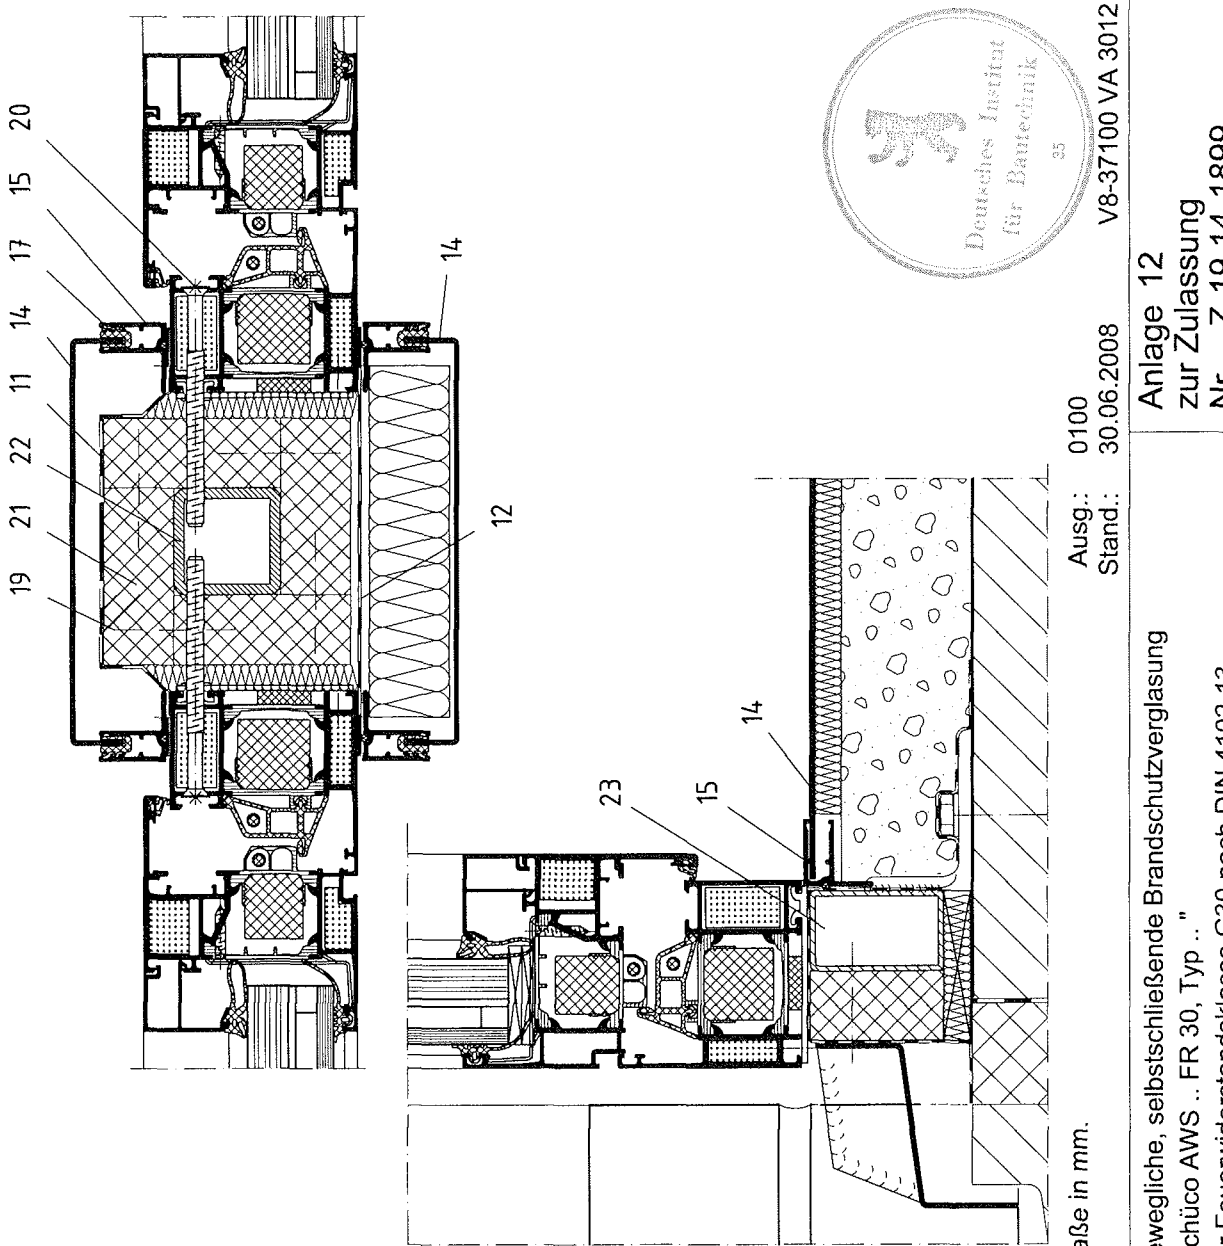

Maße in mm.


Ausg.: 0100
Stand.: 30.06.2008





V8-37100 VA 3012

Bewegliche, selbstschließende Brandschutzverglasung
"Schüco AWS .. FR 30, Typ .."

Anlage 12
zur Zulassung
Nr. Z-19.14-1899
vom 30.06.2008

der Feuerwiderstandsklasse G30 nach DIN 4102-13
- Wandanschlüsse -

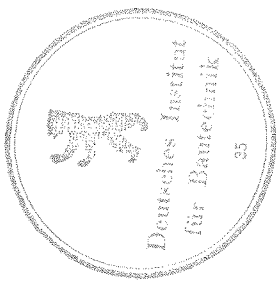

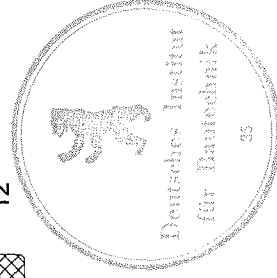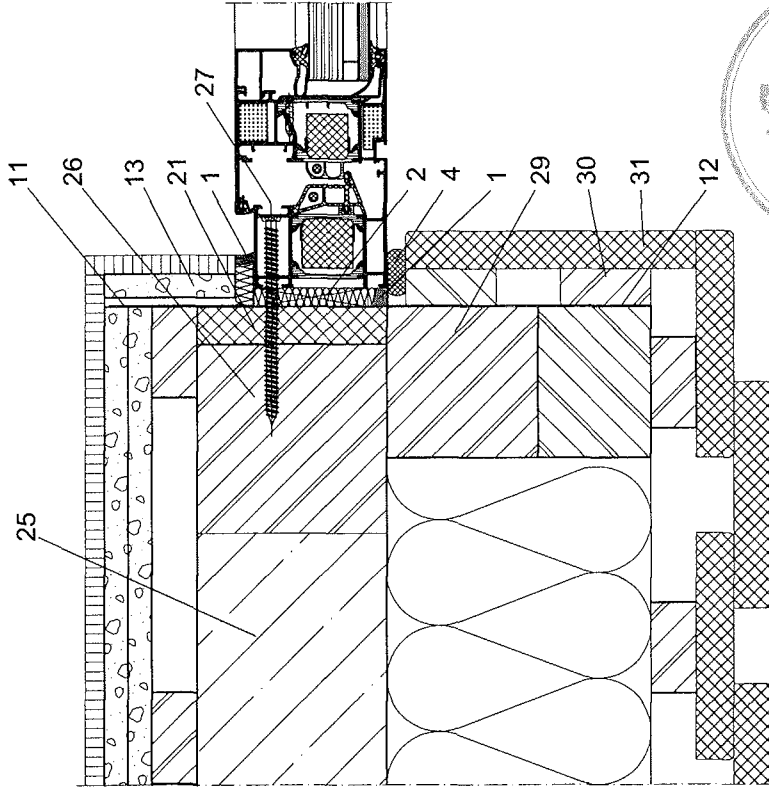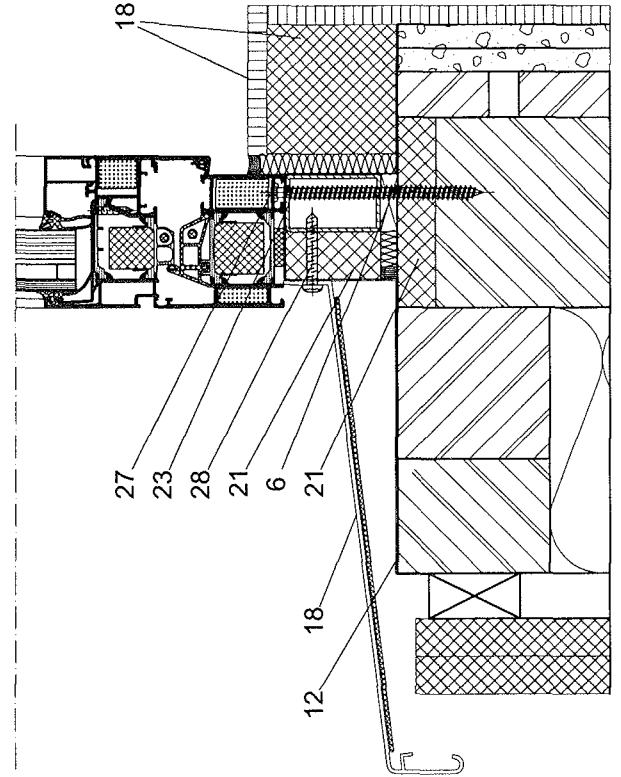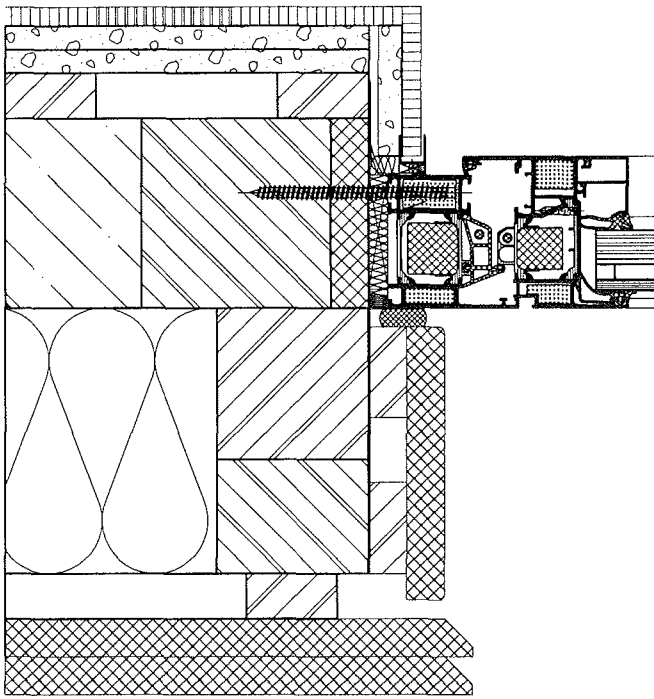

Maße in mm.

Ausg.: 0100
Stand.: 30.06.2008

V8-37100 VA 3013

Bewegliche, selbstschließende Brandschutzverglasung

"Schüco AWS .. FR 30, Typ .."

der Feuerwiderstandsklasse G30 nach DIN 4102-13

- Wandanschlüsse -

Anlage 13

zur Zulassung

Nr. Z-19.14-1899

vom 30.06.2008

- ① dauerelastische Dichtungsmasse, Baustoffklasse B2
- ② Mineralwolle, Baustoffklasse DIN 4102-A
wahlweise Brandschutzschaum B1, Art.-Nr. (298897)
- ③ Eindrehanker (207628)
- ④ vorkomprimiertes Dichtungsband
- ⑤ Wandanschlussprofil PVC (224118)/(224119)
- ⑥ Hartholz-/Stahl-Distanzstück
- ⑦ Wandanschlussprofil (184430)
- ⑧ KS-Halter Wandanschluss PA (203108)
- ⑨ bauseitiges Leerrohr M20
- ⑩ Anschlussdose PG 16 (262237)
- ⑪ Dichtungsfolie, mit niedriger Dampfdurchlässigkeit (298905)
- ⑫ Dichtungsfolie, mit hoher Dampfdurchlässigkeit (298687)
- ⑬ GKF-Platte 12,5 mm
- ⑭ Anschlussblech 2mm oder 3mm
- ⑮ Blechanschlussprofil Art.- Nr. 347210
- ⑯ Blechanschlussprofil Art.- Nr. 347030
- ⑰ Blecheinlagedichtung Art.- Nr. 244502 für 2mm Blech
Art.-Nr. 244505 für 3mm Blech
- ⑱ Fensterbank z.B. Aluminium /Stein /Holz ... min. der Baustoffklasse B2
- ⑲ Stahldrahtklammern bzw. Schnellbauschrauben nach Herstellerangaben
- ⑳ Sonderschraube $\phi 6,3 \times \dots$ mm, z.B. Art.-Nr. 205813 oder 205985
- ㉑ Beplankung gemäss DIN 4102 Teil 4 der Feuerwiderstandsklasse F30
- ㉒ Stahlrohr nach statischen Erfordernissen, Beplankung gemäss
DIN 4102 Teil 4, dargestellt 40x40x4, Art.-Nr. 201027
- ㉓ Stahlrohr nach statischen Erfordernissen, Beplankung gemäss
DIN 4102 Teil 4, dargestellt 30x30x2, Art.-Nr. 201011
- ㉔ Brandschutzplatte min. 2x12,5mm oder 25mm z.B. GKF, Aestuver ...
- ㉕ Ausfachung gemäss DIN 4102 Teil 4
- ㉖ Bekleidete Holzstütze/ bekleidete Holzbalken nach DIN 4102 Teil 4
- ㉗ Hilti HUS 7,5x140 Zulassung Z-21.1-1710
- ㉘ Linsenblechschraube ST 5,5x38 Art.Nr. 205790
- ㉙ Tragkonstruktion nach statischen Erfordernissen
- ㉚ Konterlattung
- ㉛ Verschalung





Maße in mm.

Ausg.: 0100
Stand.: 30.06.2008

V8-37100 VA 3014

Bewegliche, selbstschließende Brandschutzverglasung
"Schüco AWS .. FR 30, Typ .."
der Feuerwiderstandsklasse G30 nach DIN 4102-13
- Wandanschluß Positionsliste -

Anlage 14
zur Zulassung
Nr. Z-19.14-1899
vom 30.06.2008

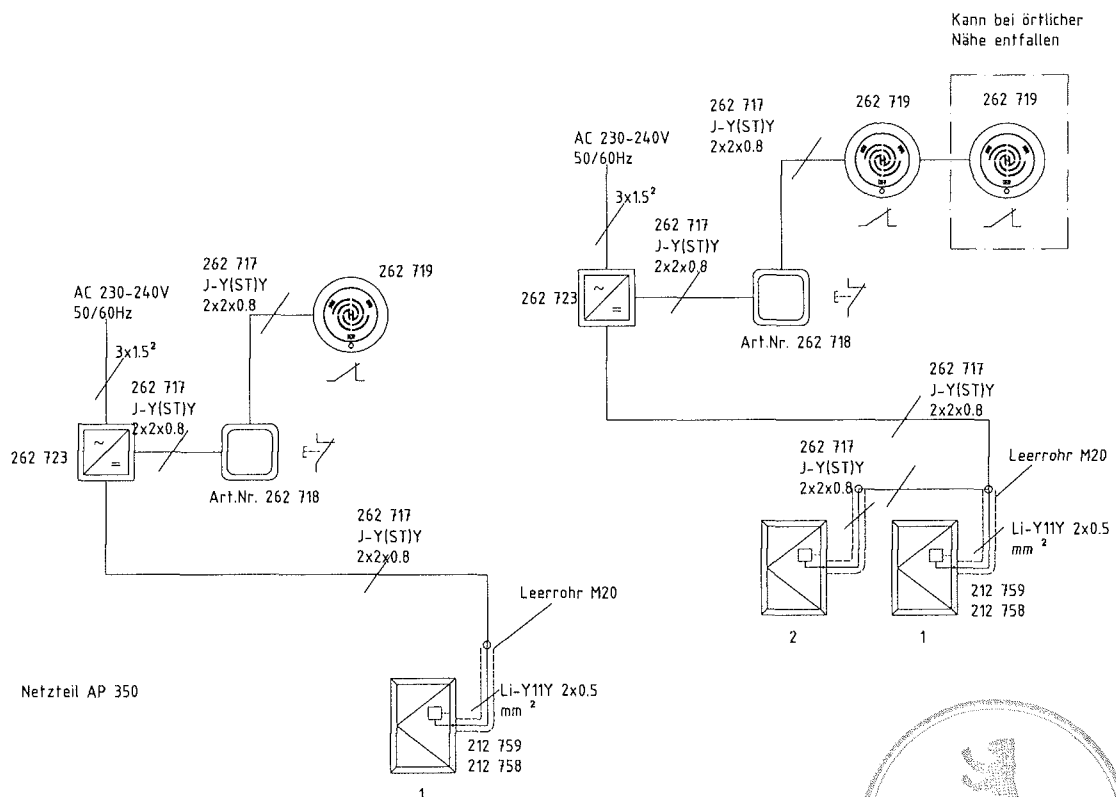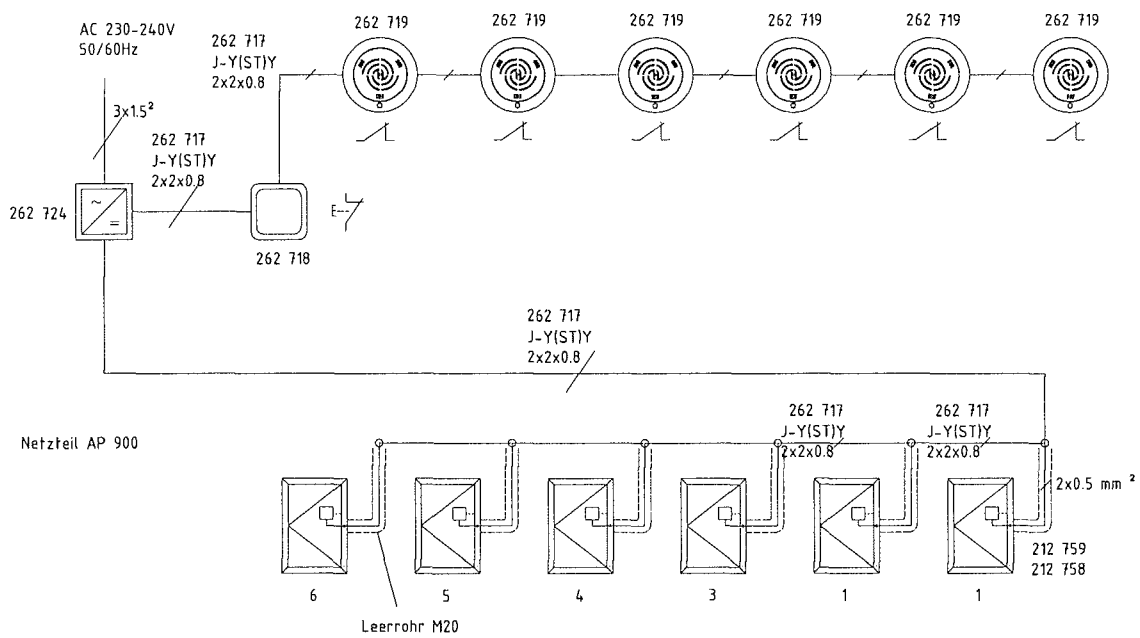

Maße in mm.

Ausg.: 0100
Stand.: 30.06.2008


V8-37100 VA 3015

Bewegliche, selbstschließende Brandschutzverglasung
" Schüco AWS .. FR 30, Typ .. "
der Feuerwiderstandsklasse G30 nach DIN 4102-13
Schaltplan (Beispiele)

Anlage 15
zur Zulassung
Nr. Z-19.14-1899
vom 30.06.2008

Isolierglasscheibe „Pilkington Pyrodur® 30-2. Iso und Pilkington Pyrodur® 30-3. Iso“

Prinzipskizze:

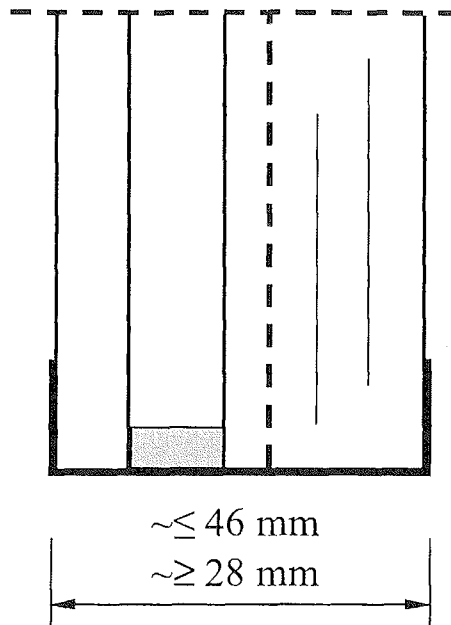

Brandschutzisoliertes Glas gemäß DIN EN 1279-5 bestehend aus Verbund-Sicherheitsglas gemäß DIN EN 14449 aus Floatglasscheiben mit zwischen liegenden Funktionsschichten und PVB-Folie sowie vorgesetzter Außenscheibe.

Die Scheibenkante ist allseitig umlaufend mit einem Spezialklebeband ummantelt.

Außenscheibe:

Floatglas ≥ 6 mm bei „Pilkington Pyrodur® 30-25 (35*)“
nach DIN EN 572-9,

Kalk-Natron-Einscheibensicherheitsglas ≥ 6 mm bei „Pilkington Pyrodur® 30-26 (36*)“
nach DIN EN 12150-2, wahlweise
heißgelagert nach DIN EN 14179-2,

Schalldämm-Verbund-Sicherheitsglas ≥ 8 mm bei „Pilkington Pyrodur® 30-27
nach DIN EN 14449 aus

Floatglas oder

Kalk-Natron-Einscheibensicherheitsglas

* Mit Wärme- oder Sonnenschutzbeschichtung

Wahlweise Oberflächenbehandlung/ -beschichtung der äußeren Glasflächen

Wahlweise Verwendung von Ornamentglas als äußere Scheibe

Der genaue Aufbau sowie die Zusammensetzung sind beim Deutschen Institut für Bautechnik hinterlegt.



Bewegliche, selbstschließende Brandschutzverglasung
"Schüco AWS .. FR 30, Typ .."
der Feuerwiderstandsklasse G 30 nach DIN 4102-13
- Isolierglasscheibe -

Anlage 16
zur Zulassung
Nr. Z-19.14-1899
vom 30.06.2008

Übereinstimmungsbestätigung

- Name und Anschrift des Unternehmens, das die **Brandschutzverglasung(en)** (Zulassungsgegenstand) hergestellt hat:
-
-
-
-
- Baustelle bzw. Gebäude:
-
-
- Datum der Herstellung:
- Geforderte Feuerwiderstandsklasse der **Brandschutzverglasung(en)**:

Hiermit wird bestätigt, dass

- die **Brandschutzverglasung(en)** der Feuerwiderstandsklasse hinsichtlich aller Einzelheiten fachgerecht und unter Einhaltung aller Bestimmungen der allgemeinen bauaufsichtlichen Zulassung Nr.: Z-19.14-..... des Deutschen Instituts für Bautechnik vom (und ggf. der Bestimmungen der Änderungs- und Ergänzungsbescheide vom) hergestellt und eingebaut wurde(n) und
- die für die Herstellung des Zulassungsgegenstands verwendeten Bauprodukte (z.B. Rahmen, Scheiben) den Bestimmungen der allgemeinen bauaufsichtlichen Zulassung entsprechen und erforderlich gekennzeichnet waren. Dies betrifft auch die Teile des Zulassungsgegenstandes, für die die Zulassung ggf. hinterlegte Festlegungen enthält.

.....
(Ort, Datum)

.....
(Firma/Unterschrift)

(Diese Bescheinigung ist dem Bauherrn zur ggf. erforderlichen Weitergabe an die zuständige Bauaufsichtsbehörde auszuhändigen.)

Bewegliche, selbstschließende Brandschutzverglasung
"Schüco AWS.. FR 30, Typ.."
der Feuerwiderstandsklasse G 30 nach DIN 4102-13

- Übereinstimmungsbestätigung -

Anlage 17
zur Zulassung
Nr. Z-19.14-1899
vom 30.06.2008

