

**Allgemeine
bauaufsichtliche
Zulassung/
Allgemeine
Bauartgenehmigung**

Eine vom Bund und den Ländern gemeinsam
getragene Anstalt des öffentlichen Rechts

**Zulassungs- und Genehmigungsstelle
für Bauprodukte und Bauarten**

Datum:

27.09.2024

Geschäftszeichen:

II 26-1.38.13-38/24

Nummer:

Z-38.13-331

Geltungsdauer

vom: **27. September 2024**

bis: **3. Januar 2027**

Antragsteller:

DEHOUST GmbH

Forstweg 12

31582 Nienburg/Weser

Gegenstand dieses Bescheides:

Einwandige zylindrische, liegende Behälter aus Stahl mit Leckschutzauskleidung zur unterirdischen Lagerung von wassergefährdenden und nicht wassergefährdenden Flüssigkeiten

Der oben genannte Regelungsgegenstand wird hiermit allgemein bauaufsichtlich
zugelassen/genehmigt.

Dieser Bescheid umfasst zwölf Seiten und vier Anlagen.

Diese allgemeine bauaufsichtliche Zulassung/allgemeine Bauartgenehmigung ersetzt die allgemeine
bauaufsichtliche Zulassung/allgemeine Bauartgenehmigung Nr. Z-38.13-331 vom 3. Januar 2022.

DIBt

I ALLGEMEINE BESTIMMUNGEN

- 1 Mit diesem Bescheid ist die Verwendbarkeit bzw. Anwendbarkeit des Regelungsgegenstandes im Sinne der Landesbauordnungen nachgewiesen.
- 2 Dieser Bescheid ersetzt nicht die für die Durchführung von Bauvorhaben gesetzlich vorgeschriebenen Genehmigungen, Zustimmungen und Bescheinigungen.
- 3 Dieser Bescheid wird unbeschadet der Rechte Dritter, insbesondere privater Schutzrechte, erteilt.
- 4 Dem Verwender bzw. Anwender des Regelungsgegenstandes sind, unbeschadet weitergehender Regelungen in den "Besonderen Bestimmungen", Kopien dieses Bescheides zur Verfügung zu stellen. Zudem ist der Verwender bzw. Anwender des Regelungsgegenstandes darauf hinzuweisen, dass dieser Bescheid an der Verwendungs- bzw. Anwendungsstelle vorliegen muss. Auf Anforderung sind den beteiligten Behörden ebenfalls Kopien zur Verfügung zu stellen.
- 5 Dieser Bescheid darf nur vollständig vervielfältigt werden. Eine auszugsweise Veröffentlichung bedarf der Zustimmung des Deutschen Instituts für Bautechnik. Texte und Zeichnungen von Werbeschriften dürfen diesem Bescheid nicht widersprechen, Übersetzungen müssen den Hinweis "Vom Deutschen Institut für Bautechnik nicht geprüfte Übersetzung der deutschen Originalfassung" enthalten.
- 6 Dieser Bescheid wird widerruflich erteilt. Die Bestimmungen können nachträglich ergänzt und geändert werden, insbesondere, wenn neue technische Erkenntnisse dies erfordern.
- 7 Dieser Bescheid bezieht sich auf die von dem Antragsteller gemachten Angaben und vorgelegten Dokumente. Eine Änderung dieser Grundlagen wird von diesem Bescheid nicht erfasst und ist dem Deutschen Institut für Bautechnik unverzüglich offenzulegen.

II BESONDERE BESTIMMUNGEN

1 Regelungsgegenstand und Verwendungs- bzw. Anwendungsbereich

(1) Gegenstand dieses Bescheides sind einwandige liegende zylindrische Stahlbehälter mit in der nachfolgenden Tabelle 1 genannten Durchmessern und Volumina (s. Anlage 1).

Tabelle 1 Abmessungen der Behälter

Typ	Durchmesser [mm]	max. Volumen [m ³]	max. Behälterlänge [m]
1	2.900	119	18,72
2	2.500	101,8	21,34
3	2.000	39,5	13,07
4	1.600	16,5	8,52

(2) Bei Einbau einer für liegende zylindrische Stahlbehälter geeigneten, bauaufsichtlich zugelassenen Leckschutzauskleidung und Anschluss eines geeigneten, auf die Leckschutzauskleidung abgestimmten Unterdruckleckanzeigers dürfen die Behälter zur drucklosen, ortsfesten, unterirdischen Lagerung von wassergefährdenden Flüssigkeiten mit einer Dichte von maximal 1,2 kg/l verwendet werden, die in DIN EN 12285-1¹, Anhang B aufgeführt sind, wenn die Flüssigkeit-Werkstoff-Kombination für die geplanten Betriebsbedingungen gemäß DIN EN 12285-1¹, Anhang B als geeignet bewertet ist. Die Behälter können auch zur Lagerung von Paraffinischem Dieselkraftstoff nach DIN EN 15940² (z. B. HVO, XTL) verwendet werden. Die Flüssigkeiten müssen in der allgemeinen bauaufsichtlichen Zulassung/allgemeinen Bauartgenehmigung für die Leckschutzauskleidung genannt sein.

(3) Die Betriebstemperatur darf die für das jeweilige Lagermedium in DIN EN 12285-1¹ und/oder der allgemeinen bauaufsichtlichen Zulassung/allgemeinen Bauartgenehmigung der Leckschutzauskleidung ggf. genannte maximale Flüssigkeitstemperatur, höchstens jedoch +50 °C, nicht überschreiten. Der Explosionsschutz ist nicht Bestandteil dieses Bescheids und gesondert zu betrachten.

(4) Der Überwachungsraum zwischen der Leckschutzauskleidung nach Absatz (2) und der Behälterwand ist geeignet als Teil eines Leckanzeigergerätes zur Überwachung nach dem Unterdruckprinzip. Das Leckanzeigergerät mit den für die Melde- oder Steuerungseinrichtung erforderlichen Anlagenteilen ist nicht Gegenstand dieses Bescheides.

(5) Bei Behältern zur drucklosen, ortsfesten, unterirdischen Lagerung von nichtwassergefährdenden Flüssigkeiten kann auf den Einbau einer Leckschutzauskleidung verzichtet werden.

(6) Bei fachgerechter Ausführung der Gründung und der Verankerung sind die Behälter auftriebssicher bis zu einem maximalen Wasserstand von 1,5 m über Behälterscheitel und dürfen in Gebieten eingebaut werden, in denen mit maximal der entsprechenden Wassereinwirkung durch Grundwasser, Stauänsse oder Überschwemmungen zu rechnen ist.

(7) Dieser Bescheid gilt auch für die Verwendung der Behälter innerhalb der deutschen Erdbebengebiete mit den Untergrundverhältnissen von C-R oder günstiger und einem berücksichtigten Bemessungswert der Bodenbeschleunigung von $a_g = 0,6 \text{ m/s}^2$ (Zone 1 bis Zone 2 nach DIN 4149³) und einer resultierenden Bemessungsbeschleunigung $S_d(T) = 2,4 \text{ m/s}^2$, wenn durch geeignete konstruktive Maßnahmen eine Übertragung von Einwirkungen aus der Stutzenverbindung auf den Behälter verhindert wird.

1	DIN EN 12285-1:2018-12	Werkstoffgefertigte Tanks aus Stahl – Teil 1: Liegende, zylindrische, ein- und doppelwandige Tanks zur unterirdischen Lagerung von brennbaren und nicht brennbaren wassergefährdenden Flüssigkeiten, die nicht für das Heizen und Kühlen von Gebäuden vorgesehen sind
2	DIN EN 15940:2023-07	Kraftstoffe – Paraffinischer Dieselkraftstoff von Synthese oder Wasserstoffbearbeitung – Anforderungen und Prüfverfahren
3	DIN 4149:2005-04	Bauten in deutschen Erdbebengebieten. Lastannahmen, Bemessung und Ausführung üblicher Hochbauten

(8) Die Behälter fallen nicht unter den Anwendungsbereich dieses Bescheids, wenn sie nach den Vorschriften der Richtlinie 2014/68/EU⁴ (Druckgeräterichtlinie) das CE-Zeichen tragen und planmäßig mit einem Überdruck über 0,5 bar betrieben werden.

(9) Die Behälter werden mit 1,5 m Erdüberdeckung und einem spezifischen Gewicht der Erdüberdeckung inklusive der ggf. vorhandenen befestigten Fahrbahn von im Mittel maximal 1.800 kg/m³ vollständig eingeerdet⁵ und sind mit einer Verkehrslast entsprechend SLW 30 nach DIN 1072⁶ überfahrbar, wenn die in den Standsicherheitsnachweisen⁷ genannten Einbaubedingungen unter Berücksichtigung der Hinweise aus den Prüfmitteln⁸ eingehalten werden.

(10) Der Bescheid wird unbeschadet der Bestimmungen sowie der Prüf- oder Genehmigungsvorbehalte anderer Rechtsbereiche erteilt.

(11) Dieser Bescheid berücksichtigt die wasserrechtlichen Anforderungen an den Regelungsgegenstand. Gemäß § 63 Abs. 4 Nr. 2 und 3 WHG⁹ gilt der Regelungsgegenstand damit wasserrechtlich als geeignet.

(12) Die Geltungsdauer dieses Bescheides (s. Seite 1) bezieht sich auf die Verwendung im Sinne von Einbau oder Aufstellung des Regelungsgegenstandes und nicht auf die Verwendung im Sinne der späteren Nutzung.

2 Bestimmungen für das Bauprodukt

2.1 Allgemeines

Die Behälter und ihre Teile müssen den Besonderen Bestimmungen und den Anlagen dieses Bescheides sowie den beim Deutschen Institut für Bautechnik hinterlegten Angaben entsprechen.

2.2 Eigenschaften und Zusammensetzung

2.2.1 Konstruktionsdetails

(1) Die Behälter können als Einkammer- oder Mehrkammerbehälter ausgeführt werden.

- ⁴ Richtlinie 2014/68/EU des Europäischen Parlaments und des Rates vom 15. Mai 2014 zur Harmonisierung der Rechtsvorschriften der Mitgliedsstaaten über die Bereitstellung von Druckgeräten auf dem Markt
- ⁵ Eine erdüberschüttete Einlagerungsart, bei der der Behälter sich ganz oder teilweise über der Geländeoberkante befindet (Hünengrablagerung) gilt nicht als vollständig eingeerdet.
- ⁶ DIN 1072:1985-12 Straßen- und Wegbrücken; Lastannahmen
- ⁷ Vom TÜV Rheinland Industrie Service GmbH geprüfter Standsicherheitsnachweis "Typenstatik für drucklose Lagerbehälter, einwandige und doppelwandige Ausführung, unterirdische Lagerung, Behälterdurchmesser 1600 mm, zyl. Behälterlänge ≤ 8000 mm, Dichte Füllmedium ≤ 12 kN/m³, Aufstellung in Gebieten der Erdbebenzone 2, überfahrbar mit SLW 30 vom 14.09.2021 inkl. Konstruktionszeichnung Nr. D621320 vom 11.10.2021
Vom TÜV Rheinland Industrie Service GmbH geprüfter Standsicherheitsnachweis "Typenstatik für drucklose Lagerbehälter, einwandige und doppelwandige Ausführung, unterirdische Lagerung, Behälterdurchmesser 2000 mm, zyl. Behälterlänge ≤ 12400 mm, Dichte Füllmedium ≤ 12 kN/m³, Aufstellung in Gebieten der Erdbebenzone 2, überfahrbar mit SLW 30 vom 15.10.2021 inkl. Konstruktionszeichnung Nr. D621174 vom 11.10.2021
Vom TÜV Rheinland Industrie Service GmbH geprüfter Standsicherheitsnachweis "Typenstatik für drucklose Lagerbehälter, einwandige und doppelwandige Ausführung, unterirdische Lagerung, Behälterdurchmesser 2500 mm, zyl. Behälterlänge ≤ 20500 mm, Dichte Füllmedium ≤ 12 kN/m³, Aufstellung in Gebieten der Erdbebenzone 2, überfahrbar mit SLW 30 vom 06.09.2021 inkl. Konstruktionszeichnung Nr. D621320 vom 11.10.2021
Vom TÜV Rheinland Industrie Service GmbH geprüfter Standsicherheitsnachweis "Typenstatik für drucklose Lagerbehälter, einwandige und doppelwandige Ausführung, unterirdische Lagerung, Behälterdurchmesser 2900 mm, zyl. Behälterlänge ≤ 17750 mm, Dichte Füllmedium ≤ 12 kN/m³, Aufstellung in Gebieten der Erdbebenzone 2, überfahrbar mit SLW 30 vom 06.09.2021 inkl. Konstruktionszeichnung Nr. D621094 vom 07.10.2021
- ⁸ Prüfmitteln⁸ Nr. Ei20211115 vom 30.1.2021 (Behälterdurchmesser 1600 mm), Nr. Ei211119 vom 30.11.2021 (Behälterdurchmesser 2000 mm), Nr. Ei211120 vom 30.11.2021 (Behälterdurchmesser 2500 mm) und Nr. Ei211121 vom 30.11.2021 (Behälterdurchmesser 2900 mm)
- ⁹ Wasserhaushaltsgesetz vom 31. Juli 2009 (BGBl. I S. 2585), geändert durch Artikel 7 des Gesetzes vom 22. Dezember 2023 (BGBl. 2023 I Nr. 409)

(2) Als innere Versteifungsringe sind Stahlprofile T 80 nach DIN EN 10055¹⁰ bzw. Flachstäbe mit einer Erzeugnisbreite von mindestens 100 mm x 30 mm nach DIN EN 10058¹¹ zu verwenden. Die Anordnung der Versteifungsringe kann variieren, es dürfen jedoch die in Tabelle 2 genannten max. zulässigen Abstände nicht überschritten werden.

(3) Für den konkreten Anwendungsfall sind Konstruktionszeichnungen anzufertigen. Die Behälter müssen die in der nachfolgenden Tabelle 2 genannten Mindestblechdicken (Netto-blechdicken¹²) aufweisen. Die Konstruktionsdetails müssen je nach Anwendungsfall und Behältertyp den Anlagen 1 bis 4 und den hinterlegten Unterlagen entsprechen.

Tabelle 2 Blechdicken Behälter, Versteifungsringe

Typ	Behälter		Blechdicken [mm]	
	Durchmesser [mm]	max. zulässiger Abstand Versteifungsringe [m]	Zylinder	Böden
1	2.900	4,00	9	9
2	2.500	3,00	6,6	7
3	2.000	2,80	6	6
4	1.600	2,80	4,6	5

(4) Ausgehend von einem bestimmten Typ in Tabelle 1 kann bei ansonsten gleichbleibenden Abmessungen und konstruktiven Merkmalen aus Tabelle 2 die zugehörige Behälterlänge reduziert werden.

2.2.2 Werkstoffe

(1) Die Behälter werden sortenrein aus den nachfolgend genannten Stahlsorten hergestellt:

a) unlegierter Stahl S235JR (Werkstoff-Nr. 1.0038) nach DIN EN 10025-2¹³ bzw. DIN EN 10028-2¹⁴;

andere unlegierte Stähle nach den vorgenannten Normen sind zulässig, wenn der für die geplante Betriebstemperatur in DIN EN 13084-7¹⁵ ausgewiesene charakteristische Wert der Streckgrenze $f_{y,k}$ des Stahls über dem Wert der Stahlsorte S235JR von $f_{y,k} = 235 \text{ N/mm}^2$ liegt.

b) nichtrostender Stahl X5CrNi18-10 (Werkstoff-Nr. 1.4301) nach DIN EN 10088-4¹⁶;

andere nichtrostende Stähle nach den vorgenannten Normen sind zulässig, wenn der für die geplante Betriebstemperatur in DIN EN 13084-7¹⁵ ausgewiesene charakteristische Wert der Streckgrenze $f_{y,k}$ des Stahls über dem Wert der Stahlsorte X5CrNi18-10 von $f_{y,k} = 235 \text{ N/mm}^2$ liegt.

2.2.3 Standsicherheit

Die Behälter sind für den im Abschnitt 1 genannten Anwendungsbereich standsicher.

10	DIN EN 10055:1995-12	Warmgewalzter gleichschenkliger T-Stahl mit gerundeten Kanten und Übergängen – Maße, Grenzabmaße und Formtoleranzen
11	DIN EN 10058:2019-02	Warmgewalzte Flachstäbe aus Stahl und Breitflachstahl für allgemeine Verwendung Maße, Formtoleranzen und Grenzabmaße
12	Nettoblechdicken im Sinne dieses Bescheides sind die aus der Bemessung resultierenden statisch erforderlichen Blechdicken ohne jegliche Zuschläge	
13	DIN EN 10025-2:2019-10	Warmgewalzte Erzeugnisse aus Baustählen – Technische Lieferbedingungen für unlegierte Baustähle
14	DIN EN 10028-2:2017-10	Flacherzeugnisse aus Druckbehälterstählen – Teil 2: Unlegierte und legierte Stähle mit festgelegten Eigenschaften bei erhöhten Temperaturen
15	DIN EN 13084-7:2013-03	Freistehende Schornsteine – Teil 7: Produktfestlegungen für zylindrische Stahlbauteile zur Verwendung in einschaligen Stahlschornsteinen und Innenrohren aus Stahl
16	DIN EN 10088-4:2010-01	Nichtrostende Stähle – Teil 4: Technische Lieferbedingungen für Blech und Band aus korrosionsbeständigen Stählen für das Bauwesen

2.2.4 Dauerhaftigkeit

(1) Bei den in Tabelle 2 genannten Blechdicken handelt es sich um statisch erforderliche Blechdicken der Behälter (Nettolechdicken).

(2) Die Außenkorrosion der Behälter durch korrosiven Angriff aufgrund der Umgebungsbedingungen am Aufstellungsort ist durch geeignete Maßnahmen (z. B. ein Beschichtungssystem mit einer auf die geplante Lebensdauer abgestimmten Wirkungsdauer des Schutzes) auszuschließen.

(3) Die Materialbeständigkeit der Stahlbehälter gegenüber den in Abschnitten 1 (2) genannten Flüssigkeiten ist nachgewiesen, wenn die Flüssigkeit-Werkstoff-Kombination für die geplanten Betriebsbedingungen gemäß DIN EN 12285-1¹⁷, Anhang B als geeignet bewertet ist. Die Beständigkeit der Leckschutzauskleidung im Sinne der Flüssigkeitsundurchlässigkeit und der chemischen Beständigkeit richtet sich nach der zugehörigen allgemeinen bauaufsichtlichen Zulassung/allgemeinen Bauartgenehmigung.

(4) Bei Behältern zur Lagerung von nicht wassergefährdenden Flüssigkeiten ist die Innenkorrosion der Behälter durch Medienangriff durch geeignete Maßnahmen (z. B. ein Beschichtungssystem mit einer auf die geplante Lebensdauer abgestimmten Wirkungsdauer des Schutzes) auszuschließen.

(5) Es sind nur Dichtungsmaterialien zu verwenden, die in Abhängigkeit von der Funktion und der Kontaktdauer geeignet sind.

2.3 Herstellung, Transport und Kennzeichnung

2.3.1 Herstellung

(1) Die Herstellung hat im Werk D-31582 Nienburg oder D-01801 Heidenau des Antragstellers zu erfolgen.

(2) Der Hersteller muss die für die ordnungsgemäße Herstellung des Regelungsgegenstandes erforderlichen Verfahren nachweislich beherrschen. Der Nachweis ist durch ein Schweißzertifikat für die Ausführungsklasse EXC 2 nach DIN EN 1090-2¹⁷ oder höher zu führen. Das für die Koordinierung der Herstellungsprozesse des Regelungsgegenstandes verantwortliche Schweißaufsichtspersonal muss mindestens über spezielle technische Kenntnisse nach DIN EN ISO 14731¹⁸ verfügen.

(3) Die Schweißverfahren sind nach DIN EN ISO 15614-1¹⁹ zu qualifizieren. Die Prüfung von Schweißern hat auf Grundlage der DIN EN ISO 9606-1²⁰ zu erfolgen.

(4) Bei der Herstellung der Behälter gelten die Anforderungen der Ausführungsklasse EXC 2 nach DIN EN 1090-2¹⁷. Bei Behältern aus nichtrostenden Stählen ist die allgemeine bauaufsichtliche Zulassung Nr. Z-30.3-6 zu beachten.

2.3.2 Transport

Der Transport ist nur von solchen Firmen durchzuführen, die über fachliche Erfahrungen, geeignete Geräte, Einrichtungen und Transportmittel sowie ausreichend geschultes Personal verfügen.

2.3.3 Kennzeichnung

(1) Die Behälter müssen vom Hersteller dauerhaft einsehbar mit dem Übereinstimmungszeichen (Ü-Zeichen) nach den Übereinstimmungszeichen-Verordnungen der Länder gekennzeichnet werden.

17	DIN EN 1090-2:2018-09	Ausführung von Stahltragwerken und Aluminiumtragwerken – Teil 2: Technische Regeln für die Ausführung von Stahltragwerken
18	DIN EN ISO 14731: 2006-12	Schweißaufsicht – Aufgaben und Verantwortung
19	DIN EN ISO 15614-1:2015-08	Anforderung und Qualifizierung von Schweißverfahren für metallische Werkstoffe – Schweißverfahrensprüfung – Teil 1: Lichtbogen- und Gasschweißen von Stählen und Lichtbogenschweißen von Nickel und Nickellegierungen
20	DIN EN ISO 9606-1:2013-12	Prüfung von Schweißern – Schmelzschweißen – Teil 1: Stähle

(2) Die Kennzeichnung darf nur erfolgen, wenn die Voraussetzungen nach Abschnitt 2.4 erfüllt sind. Außerdem hat der Hersteller die Behälter und die Konstruktionszeichnungen nach Abschnitt 2.2.1 (3) gut sichtbar und dauerhaft mit folgenden Angaben zu kennzeichnen:

- Herstellungsnummer,
- Herstellungsjahr,
- Rauminhalt des Behälters in m³ bei zulässiger Füllhöhe (siehe Abschnitt 4.1.2), bei Mehrkammerbehältern Volumen jeder Kammer,
- zulässiger Füllungsgrad oder zulässige Füllhöhe (gemäß dem zulässigen Füllungsgrad, siehe Abschnitt 4.1.2),
- Werkstoff,
- zulässige Dichte der Lagerflüssigkeit ≤ 1,2 kg/l,
- Außendurchmesser in mm,
- maximal zulässiger Prüfüberdruck des Behälters 2,0 bar.

(3) Am Rand des Flansches der Einsteigeöffnung (bei Mehrkammerbehältern an jeder Einsteigeöffnung) sind außerdem einzuschlagen:

- Herstellerzeichen,
- Herstellungsnummer,
- Herstellungsjahr,
- Rauminhalt in m³.

(4) Hinsichtlich der Kennzeichnung der Behälter durch den Betreiber siehe Abschnitt 4.1.4 (1).

2.4 Übereinstimmungsbestätigung

2.4.1 Allgemeines

(1) Die Bestätigung der Übereinstimmung der Behälter (Bauprodukte) mit den Bestimmungen der von diesem Bescheid erfassten allgemeinen bauaufsichtlichen Zulassung (Abschnitte 1 und 2) muss für jedes Herstellwerk mit einer Übereinstimmungserklärung des Herstellers auf der Grundlage einer werkseigenen Produktionskontrolle und eines Übereinstimmungszertifikates einer hierfür anerkannten Zertifizierungsstelle sowie einer regelmäßigen Fremdüberwachung einschließlich einer Erstprüfung der Behälter durch eine hierfür anerkannte Überwachungsstelle nach Maßgabe der folgenden Bestimmungen erfolgen.

(2) Für die Erteilung des Übereinstimmungszertifikats und für die Fremdüberwachung einschließlich der dabei durchzuführenden Produktprüfungen hat der Hersteller der Behälter eine hierfür anerkannte Zertifizierungsstelle sowie eine hierfür anerkannte Überwachungsstelle einzuschalten.

(3) Die Übereinstimmungserklärung hat der Hersteller durch Kennzeichnung der Behälter mit dem Übereinstimmungszeichen (Ü-Zeichen) unter Hinweis auf den Verwendungszweck abzugeben.

(4) Dem Deutschen Institut für Bautechnik ist von der Zertifizierungsstelle eine Kopie des von ihr erteilten Übereinstimmungszertifikats zur Kenntnis zu geben. Dem Deutschen Institut für Bautechnik ist zusätzlich eine Kopie des Erstprüfberichts zur Kenntnis zu geben.

2.4.2 Werkseigene Produktionskontrolle

(1) In jedem Herstellwerk ist eine werkseigene Produktionskontrolle einzurichten und durchzuführen. Unter werkseigener Produktionskontrolle wird die vom Hersteller vorzunehmende kontinuierliche Überwachung der Produktion verstanden, mit der dieser sicherstellt, dass die von ihm hergestellten Behälter den Bestimmungen der von diesem Bescheid erfassten allgemeinen bauaufsichtlichen Zulassung (Abschnitte 1 und 2) entsprechen.

(2) Die werkseigene Produktionskontrolle ist entsprechend DIN EN 1090-2¹⁷ bei Zugrundelegung der Anforderungen der Ausführungsklasse EXC 2 durchzuführen. Zusätzlich gelten folgende Bestimmungen:

- Rückverfolgbarkeit

Für die zur Herstellung des Regelungsgegenstandes verwendeten Bauprodukte ist die vollständige Rückverfolgbarkeit sicherzustellen.

- Dokumentation, Identifizierbarkeit

Vor der Herstellung der Behälter sind die Güteeigenschaften der verwendeten Stahlwerkstoffe nachzuweisen. Der Nachweis ist durch ein Abnahmeprüfzeugnis 3.1 nach DIN EN 10204²¹ zu erbringen. Die Übereinstimmung der Angaben in den Abnahmeprüfzeugnissen mit den Angaben im Abschnitt 2.2.1 ist zu überprüfen. Zusätzlich ist zum Nachweis der Güteeigenschaften der Stähle nach DIN EN 10088-4¹⁶, deren Kennzeichnung mit dem CE-Zeichen erforderlich.

- Geometrie und beulrelevante geometrische Toleranzen

- Die Konstruktionsdetails einschließlich der Blechdicken und Behälterabmessungen sind auf Übereinstimmung mit den Angaben in den für den konkreten Anwendungsfall angefertigten Konstruktionszeichnungen nach Abschnitt 2.2.1 (3) zu überprüfen. Druck- bzw. Dichtheitsprüfung

Nach Beendigung aller Schweißarbeiten ist die Druck- bzw. Dichtheitsprüfung des Behälters durchzuführen. Die Druck- und Dichtheitsprüfung des Behälters ist mit einem Überdruck von 2,0 bar durchzuführen. Bei Mehrkammerbehältern ist als Prüfdruck die mit einer Sicherheit von 1,3 erhöhte Summe aus dem maximal zulässigen Betriebsüberdruck und dem im Betrieb zu erwartenden hydrostatischen Druck der Lagerflüssigkeit mit der maximal zulässigen Dichte bezogen auf den Behälterboden für jede Kammer einzeln anzusetzen.

Nach der Beruhigungsphase ist der Druck mindestens eine halbe Stunde zu halten. Der Behälter muss diesem Prüfdruck standhalten, ohne messbare Formänderungen zu erfahren und ohne undicht zu werden (kein Druckabfall ab der Beruhigungsphase).

(3) Der Prüfumfang der Leckschutzauskleidung (nur Behälter zur Lagerung von wassergefährdenden Flüssigkeiten) richtet sich nach der zugehörigen allgemeinen bauaufsichtlichen Zulassung/allgemeinen Bauartgenehmigung.

(4) Die Ergebnisse der werkseigenen Produktionskontrolle sind aufzuzeichnen und auszuwerten. Die Aufzeichnungen müssen mindestens folgende Angaben enthalten:

- Bezeichnung des Behälters und der Ausgangsmaterialien,
- Art der Kontrolle oder Prüfung,
- Datum der Herstellung und der Prüfung des Behälters,
- Ergebnisse der Kontrollen und Prüfungen,
- Unterschrift des für die werkseigene Produktionskontrolle Verantwortlichen.

(5) Die Aufzeichnungen sind mindestens fünf Jahre aufzubewahren. Sie sind dem Deutschen Institut für Bautechnik vorzulegen und der obersten Bauaufsichtsbehörde auf Verlangen vorzulegen.

(6) Bei ungenügendem Prüfergebnis sind vom Hersteller der Behälter unverzüglich die erforderlichen Maßnahmen zur Abstellung des Mangels zu treffen. Behälter, die den Anforderungen nicht entsprechen, sind so zu handhaben, dass eine Verwechslung mit übereinstimmenden ausgeschlossen ist. Nach Abstellung des Mangels ist der Nachweis der Mängelbeseitigung erforderlich und die Prüfung auf Mängelfreiheit ist zu wiederholen.

2.4.3 Fremdüberwachung

- (1) In jedem Herstellwerk sind das Werk und die werkseigene Produktionskontrolle durch eine Fremdüberwachung regelmäßig zu überprüfen, mindestens jedoch zweimal jährlich.
- (2) Im Rahmen der Fremdüberwachung ist die Dokumentation der Herstellerqualifikation nach Abschnitt 2.3.1 zu kontrollieren und eine Erstprüfung der Behälter durchzuführen. Bei der Fremdüberwachung und der Erstprüfung sind Prüfungen entsprechend Abschnitt 2.4.2 durchzuführen. Die Prüfungen obliegen jeweils der anerkannten Überwachungsstelle.
- (3) Die Ergebnisse der Zertifizierung und Fremdüberwachung sind mindestens fünf Jahre aufzubewahren. Sie sind von der Zertifizierungsstelle bzw. der Überwachungsstelle, dem Deutschen Institut für Bautechnik und der zuständigen obersten Bauaufsichtsbehörde auf Verlangen vorzulegen.

3 Bestimmungen für Planung, Bemessung und Ausführung

3.1 Planung und Bemessung

- (1) Die Bedingungen für den Einbau der Behälter sind den wasser-, arbeitsschutz- und baurechtlichen Vorschriften zu entnehmen.
- (2) Der Antragsteller ist verpflichtet, alle mit Entwurf und Ausführung der Behälter betrauten Personen über die Besonderen Bestimmungen dieses Bescheides und über alle für eine ordnungsgemäße Ausführung des Behälters erforderlichen weiteren Einzelheiten zu unterrichten.
- (3) Mehrkammerbehälter zur Lagerung von wassergefährdenden Flüssigkeiten sind mit je einem separaten Leckanzeigergerät auszustatten.
- (4) Bei Einbau der Behälter in Gebieten, in denen mit Grundwasser, Staunässe oder Überschwemmungen bis zu einem maximalen Wasserstand von 1,5 m über Behälterscheitel gerechnet wird, sind die Behälter mit den in der nachfolgenden Tabelle 3 genannten Verankerungskräften mittels Ankerbändern gemäß dem jeweiligen Standsicherheitsnachweis⁷ unter Beachtung der jeweiligen Prüfmitteilung⁸ gegen Auftrieb zu sichern.
- (5) Die statisch erforderliche Mindestanzahl der Ankerbänder und die max. zulässigen Abstände zweier Ankerbänder (Feld) sowie der maximal zulässige Abstand des 1.-ten und letzten Ankerbandes von der jeweiligen Zylinderkante (Kragarm) sind in Tabelle 3 angegeben. Bei den nach Abschnitt 2.2.1 (4) gebildeten Behältervarianten darf die Anzahl der Ankerbänder entsprechend reduziert werden, wobei die Abstände Feld/Kragarm nicht überschritten werden dürfen.

Tabelle 3 Verankerungskräfte (charakteristische Werte) und Ankerbänder

Behälter			Ankerbänder			Verankerungskraft (max. Auftriebskraft) gesamt
Typ	Durchmesser	max. Länge	Mindestanzahl	max. Abstand Feld	max. Abstand Kragarm	
	[mm]	[mm]	[St.]	[m]	[m]	[kN]
1	2900	18720	8	2,32	1,07	1205
2	2500	21340	6	3,58	1,59	1015
3	2000	13070	3	4,58	1,92	163
4	1600	8520	2	6,80	0,92	35

- (6) Die im konkreten Anwendungsfall vorzunehmende Bemessung einer Betonsohle zur Aufnahme der Verankerungskräfte hat nach den am Einbauort eingeführten Technischen Baubestimmungen zu erfolgen. Es ist zu beachten, dass der Beton auch unter Auftrieb steht. Als Verankerungselemente dürfen nur für den konkreten Anwendungsfall im Sinne der Landesbauordnungen geeignete Bauprodukte verwendet werden.

(7) Der Zwischenraum zwischen der Behältersohle und einer darunterliegenden Betonplatte darf nicht mit Sand oder einem anderen fließfähigen Material verfüllt werden. Hierfür sollten Zwischenlagen aus bitumengebundenem Sand oder aus geeignetem Kunststoff verwendet werden.

(8) Die in Anlage 3 dargestellte Verankerungsart der Ankerbänder zum Fundament ist eine mögliche Verankerungsvariante. Andere Lösungen sind möglich, wenn die in Tabelle 3 angegebenen Anschlusskräfte nachweislich aufgenommen werden.

3.2 Ausführung

3.2.1 Einbau

(1) Die Unversehrtheit des Behälters und des gewählten Schutzsystems vor Außenkorrosion des Behälters nach Abschnitt 2.2.4 (2) muss unmittelbar vor dem Absenken in die Baugrube durch den ausführenden Betrieb festgestellt und bescheinigt werden.

(2) Das gewählte Schutzsystem ist hierbei einer Hochspannungsprüfung durch den ausführenden Betrieb zu unterziehen. Weist das Schutzsystem Schäden auf, so müssen die Schadensstellen sorgfältig und mit geeigneten Mitteln ausgebessert werden, so dass das Schutzsystem wieder vollwertig ist. Zur Feststellung der Vollwertigkeit wird die Hochspannungsprüfung nochmals durchgeführt.

(3) Die Baugrube muss so vorbereitet sein, dass der Behälter beim Einbau nicht beschädigt wird und eine Veränderung seiner Lage nach der Verfüllung nicht auftritt. Der Behälter muss im eingebauten Zustand zum Domende hin nachweislich ein Gefälle von 1 % auf der Scheitellinie des Behälters aufweisen. Beim Einbau mehrerer Behälter müssen diese einen Abstand von mindestens 0,4 m voneinander haben.

(4) Der Behälter muss nach dem Verfüllen der Baugrube von einer mindestens 20 cm dicken Schicht aus nichtbrennbaren Stoffen, allseitig umgeben sein. Auf Abschnitt 1 (9) wird hingewiesen. Zwischen dem Behälter und dem Verfüllmaterial dürfen keine Hohlräume vorhanden sein.

3.2.2 Ausrüstung

(1) Die Bedingungen für die Ausrüstung der Behälter sind den wasser-, arbeitsschutz- und baurechtlichen Vorschriften zu entnehmen.

(2) An den Behältern sind nicht absperrbare Be- und Entlüftungseinrichtungen vorzusehen.

(3) Die Behälter sind zur Erkennung des Füllstandes mit einer Peilstabeinrichtung zu versehen, über die anhand von Peiltabellen der Füllungsgrad der Behälter zuverlässig erkennbar ist.

(4) Die Einrichtungen müssen so beschaffen sein, dass unzulässiger Über- und Unterdruck und unzulässige Beanspruchungen der Behälterwand nicht auftreten.

(5) Zur Lecküberwachung bei Behältern zur Lagerung wassergefährdender Flüssigkeiten ist ein im Sinne der Landesbauordnungen geeigneter Unterdruckleckanzeiger anzuschließen.

(6) Die Installation der Ausrüstungsteile richtet sich nach den Regelungstexten der verwendeten Ausrüstungsteile.

3.2.3 Rohrleitungen

(1) Beim Anschließen von Rohrleitungen ist darauf zu achten, dass kein unzulässiger Zwang entsteht und keine zusätzlichen äußeren Lasten auf den Behälter einwirken, die nicht planmäßig vorgesehen sind.

(2) Bei der Ausführung von Schweißarbeiten am Aufstellungsort gilt Abschnitt 2.3.1.

3.2.4 Funktionsprüfung

(1) Nach Aufstellung der Behälter und Montage der entsprechenden Rohrleitungen sowie Installation der Ausrüstungsteile ist eine Funktionsprüfung erforderlich. Diese besteht aus Sichtprüfung, Dichtheitsprüfung, Prüfung der Befüll-, Entlüftungs- und Entnahmeleitungen und sonstigen Einrichtungen.

(2) Die Funktionsprüfung ersetzt nicht eine bei Behältern zur Lagerung von wassergefährdeten Flüssigkeiten erforderliche Prüfung vor Inbetriebnahme nach der AwSV²², die gemeinsame Durchführung ist jedoch möglich.

3.2.5 Übereinstimmungserklärung

Der mit der Ausführung des Behälters am Ort der Errichtung betraute Betrieb hat den ordnungsgemäßen Einbau, Ausrüstung und Montage gemäß den Bestimmungen der von diesem Bescheid erfassten Bauartgenehmigung (Abschnitte 1 und 3) mit einer Übereinstimmungserklärung zu bestätigen. Diese Bestätigung ist in jedem Einzelfall dem Betreiber vorzulegen und von ihm in die Bauakte aufzunehmen.

4 Bestimmungen für Nutzung, Unterhalt und Wartung (Bauart)

4.1 Nutzung

4.1.1 Lagerflüssigkeiten

(1) Die Behälter dürfen zur Lagerung von Flüssigkeiten entsprechend Abschnitt 1 (2) und zur Lagerung von nichtwassergefährdenden Flüssigkeiten verwendet werden.

(2) Die Flüssigkeit darf weder zu Feststoffausscheidung noch zu Dickflüssigkeit²³ neigen.

(3) Mischungen der Flüssigkeiten untereinander sind nicht zulässig.

(4) In Mehrkammerbehältern dürfen nur dann unterschiedliche wassergefährdende Flüssigkeiten gelagert werden, wenn feststeht oder nachgewiesen werden kann, dass die Flüssigkeiten im Falle einer Leckage zwischen den Kammern keine gefährlichen Reaktionen hervorrufen.

(5) Die Lagerung verunreinigter Medien ist nicht zulässig, wenn die Verunreinigungen zu einem anderen Stoffverhalten führen.

4.1.2 Nutzbares Behältervolumen

(1) Der zulässige Füllungsgrad von Behältern ist den wasserrechtlichen Regelungen²⁴ zu entnehmen.

(2) Die Verringerung des Behältervolumens durch den Einbau einer Leckschutzauskleidung ist zu beachten.

4.1.3 Unterlagen

Dem Betreiber des Behälters sind mindestens folgende Unterlagen auszuhändigen, wobei die nach anderen Rechtsbereichen erforderlichen Bescheinigungen und Unterlagen unberührt bleiben:

- Kopie dieses Bescheides,
- ggf. Kopie der Regelungstexte der jeweils verwendeten Ausrüstungsteile,
- ggf. Kopie der allgemeinen bauaufsichtlichen Zulassung der Leckschutzauskleidung.

4.1.4 Betrieb

(1) Der Betreiber hat vor Inbetriebnahme der Behälter an geeigneter Stelle ein dauerhaft sichtbares Schild anzubringen, auf dem die gelagerte Flüssigkeit einschließlich ihrer Dichte und Konzentration angegeben ist. Die Kennzeichnung nach anderen Rechtsbereichen bleibt unberührt.

(2) Weitere betriebliche Anforderungen sind den wasserrechtlichen Regelungen²⁵ zu entnehmen.

(3) Eine wechselnde Befüllung mit unterschiedlichen Medien ist nur nach einer fachgerechten Reinigung der Behälter zulässig. Bei Behältern mit Leckschutzauskleidung ist ein Medienwechsel nicht erlaubt.

²² Verordnung über Anlagen zum Umgang mit wassergefährdenden Stoffen (AwSV), 18. April 2017 (BGBl I S. 905)

²³ Die kinematische Viskosität bei 4 °C darf nicht mehr als $50 \cdot 10^{-4} \text{ m}^2/\text{sec}$ (5000 cSt) betragen.

²⁴ Siehe hierzu z. B. Arbeitsblatt DWA-A 779 (TRwS 779) Juni 2023, Abschnitt 7.4

²⁵ Siehe hierzu z. B. Arbeitsblatt DWA-A 779 (TRwS 779) Juni 2023, Abschnitt 10

(4) Bei Betrieb der Behälter in einem durch Erdbeben gefährdeten Gebiet ist nach einem Erdbebenereignis mit der Intensität, die für die Erdbebenzone 1 und höher nach DIN 4149³ angenommen wird, zu prüfen, ob weiterhin ein einwandfreier Betrieb gewährleistet ist.

4.2 Unterhalt, Wartung, wiederkehrende Prüfungen

(1) Die erforderlichen Prüfungen und Prüfintervalle während des Betriebes ergeben sich aus den wasserrechtlichen Anforderungen.

(2) Die jährliche Wiederholungsprüfung der Funktion des Leckanzeigers bei Behältern zur Lagerung von wassergefährdenden Flüssigkeiten hat nach Maßgabe seiner Regelungstexte zu erfolgen.

(3) Die Prüfungen der Leckschutzauskleidung haben nach der zugehörigen allgemeinen bauaufsichtlichen Zulassung/allgemeinen Bauartgenehmigung zu erfolgen.

(4) Prüfungen nach anderen Rechtsbereichen bleiben unberührt.


Holger Eggert
Referatsleiter

Beglaubigt
Pötzsch


Die Anordnung der Versteifungsringe bei den Grundtypen, wie auch bei nach Abschnitt 2.2.1 (4) gebildeten Behältervarianten kann variieren, es dürfen jedoch die im Abschnitt 2.2.1 (3), Tabelle 2 genannten Abstände der Versteifungsringe nicht überschritten werden.

Versteifungsringe
 (beispielhafte Anordnung)


Behälter Ø 1600 mm, max. Behälterlänge 8520 mm

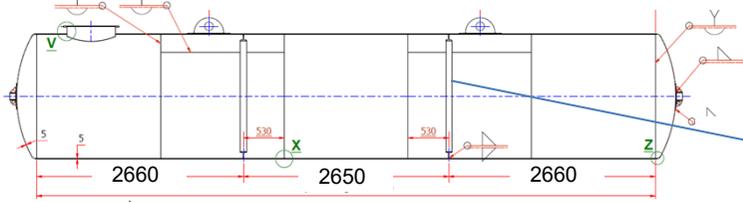


Behälter Ø 2000 mm, max. Behälterlänge 13070 mm

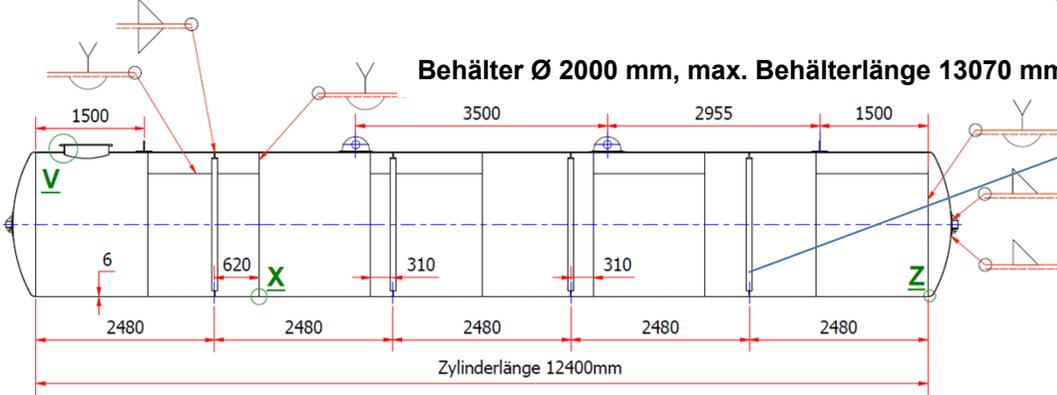

Behälter Ø 2500 mm, max. Behälterlänge 21340 mm

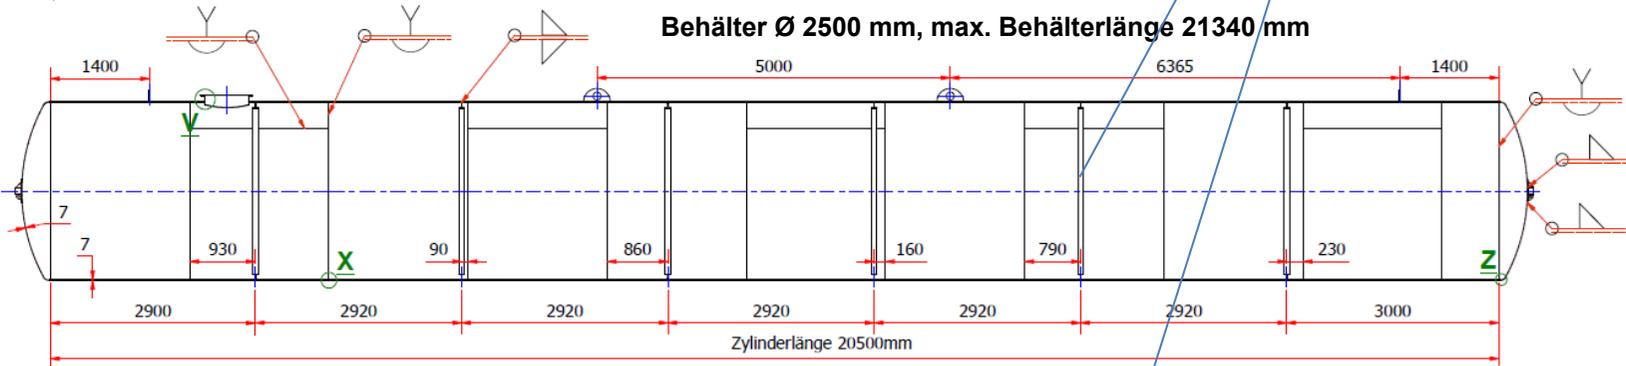


Behälter Ø 2900 mm, max. Behälterlänge 18720 mm

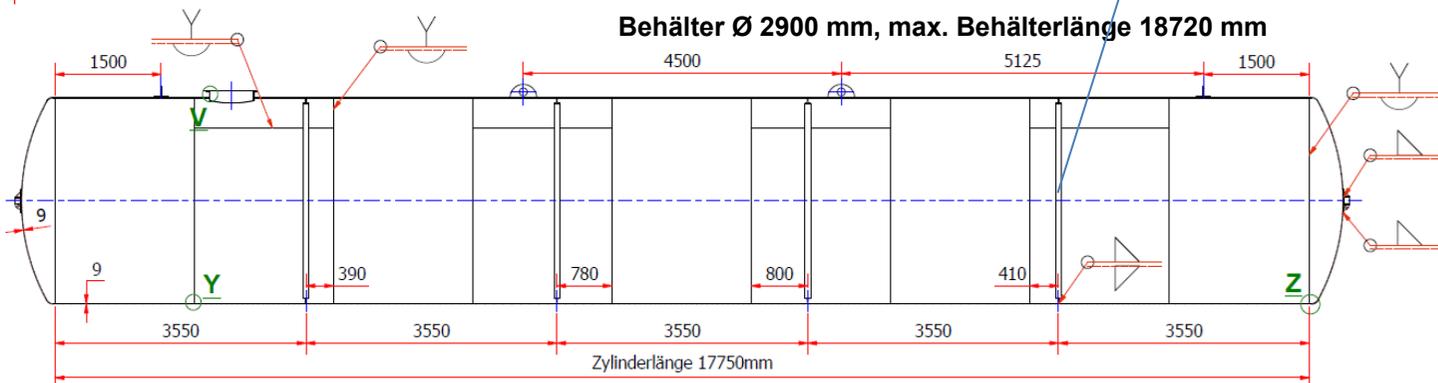

Einwandige zylindrische, liegende Behälter aus Stahl mit Leckschutzkleidung zur unterirdischen Lagerung von wasserführenden und nicht wasserführenden Flüssigkeiten

Übersicht Behältertypen (Längsschnitte)


Anlage 1

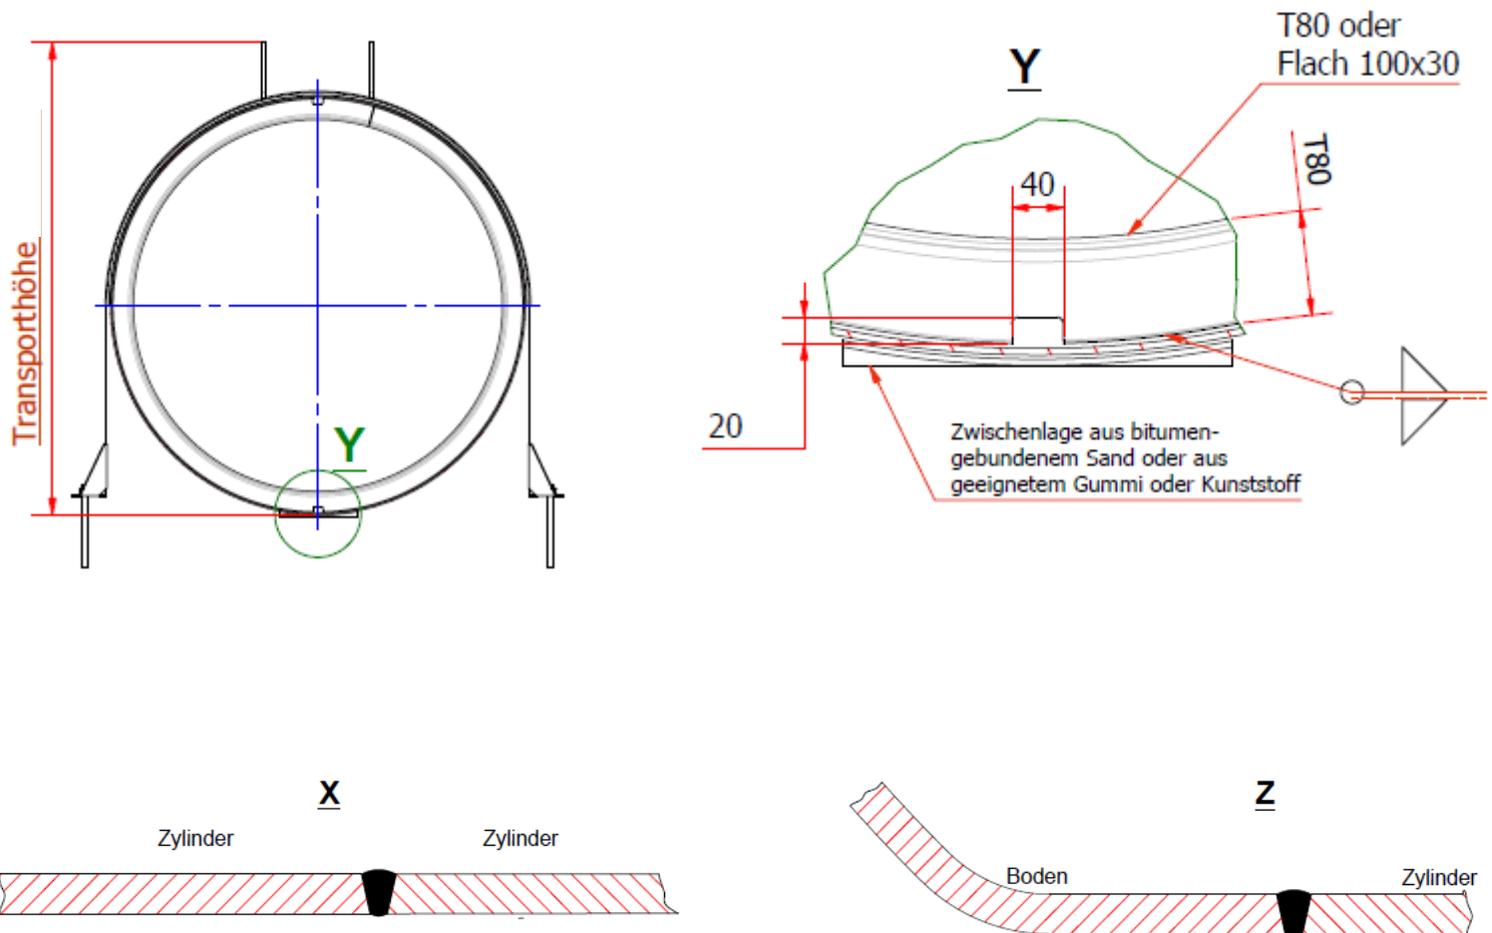



Einwandige zylindrische, liegende Behälter aus Stahl mit Leckschutzauskleidung zur unterirdischen Lagerung von wasserführenden und nicht wasserführenden Flüssigkeiten

Ausgewählte Konstruktionsdetails


Anlage 2

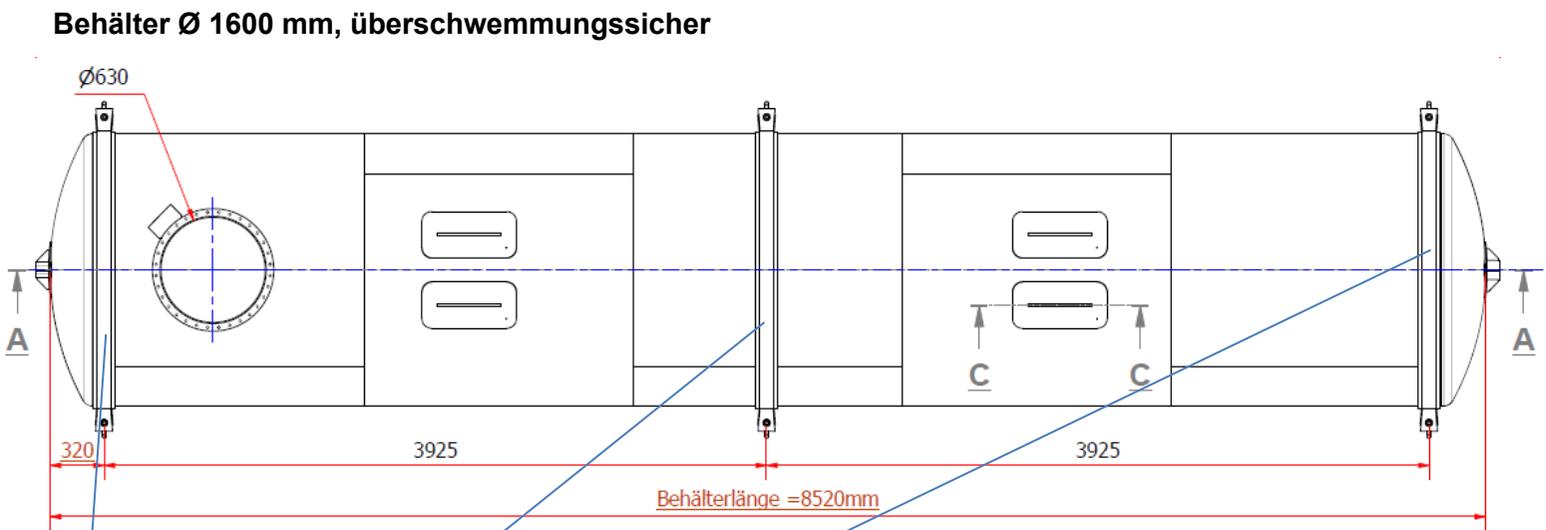

C-C (1 : 20)

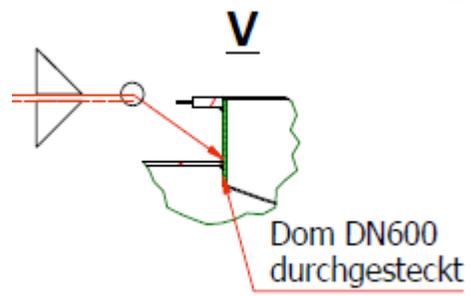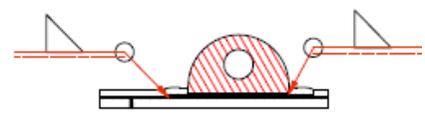

**Ankerbänder
(beispielhafte Anordnung)**



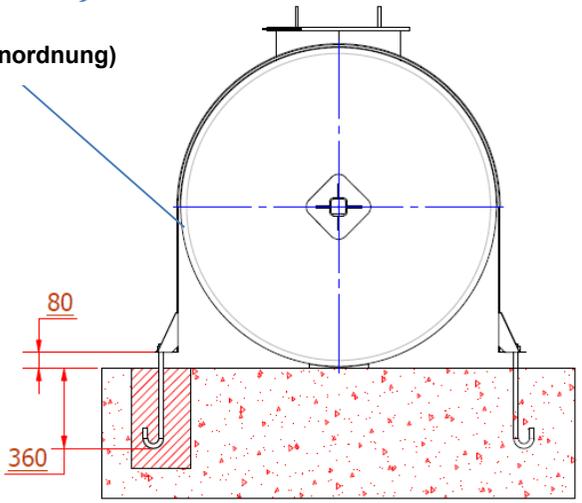


Die Anordnung der Ankerbänder kann variieren, es darf jedoch ihre im Abschnitt 3.1 (5), Tabelle 3 genannte Anzahl nicht unterschritten und die darin genannten Abstände (Feld/Kragarm) nicht überschritten werden. Bei den nach Abschnitt 2.2.1 (4) gebildeten Behältervarianten darf die Anzahl reduziert werden, wobei die Abstände nicht überschritten werden dürfen.

Einwandige zylindrische, liegende Behälter aus Stahl mit Leckschutzauskleidung zur unterirdischen Lagerung von wassergefährdenden und nicht wassergefährdenden Flüssigkeiten

Überschwemmungssichere Ausführung am Beispiel des Behälters mit Ø 1600 mm

Anlage 3

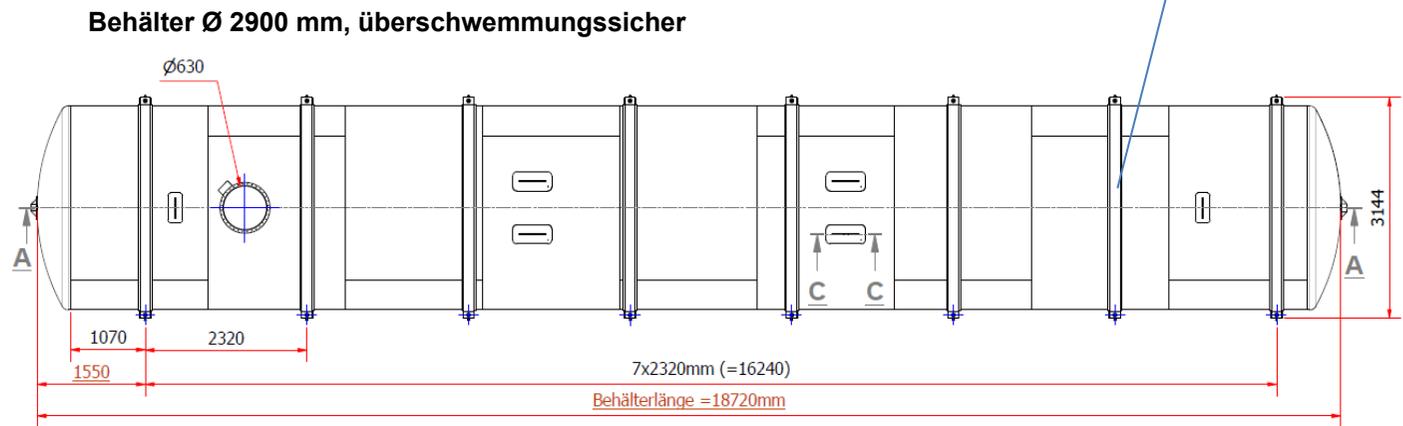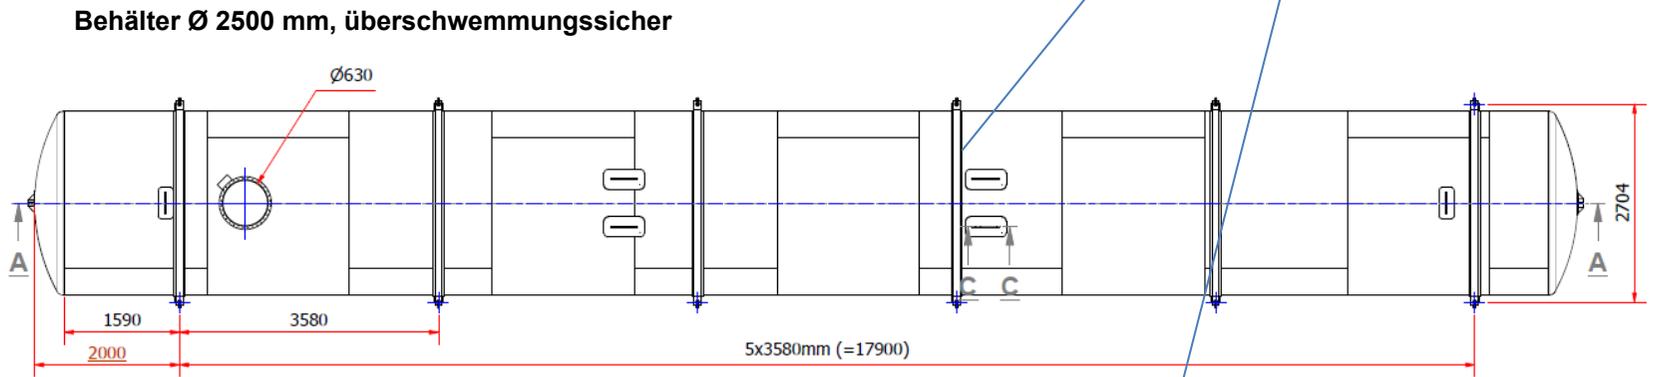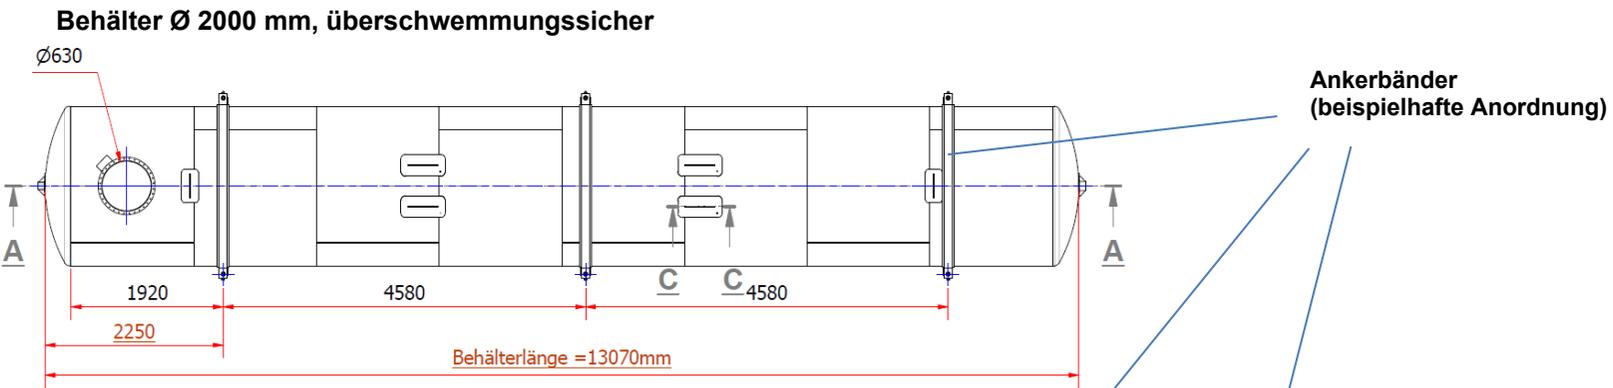

Einwandige zylindrische, liegende Behälter aus Stahl mit Leckschutzkleidung zur unterirdischen Lagerung von wasserführenden und nicht wasserführenden Flüssigkeiten

Überschwemmungssichere Ausführung – Behälter mit Ø 2000 mm, Ø 2500 mm und Ø 2900 mm (Draufsichten)

Anlage 4