

**Allgemeine  
bauaufsichtliche  
Zulassung/  
Allgemeine  
Bauartgenehmigung**

Eine vom Bund und den Ländern gemeinsam  
getragene Anstalt des öffentlichen Rechts

**Zulassungs- und Genehmigungsstelle  
für Bauprodukte und Bauarten**

Datum: 20.01.2025      Geschäftszeichen: I 13-1.15.2-26/24

**Nummer:  
Z-15.2-40**

**Geltungsdauer**  
vom: **2. Januar 2025**  
bis: **2. Januar 2030**

**Antragsteller:**  
**FILIGRAN**  
**Trägersysteme GmbH & Co. KG**  
Zappenberg 6  
31633 Leese

**Gegenstand dieses Bescheides:**  
**Filigran-D- und/oder Filigran-E- und/oder Filigran-EW- und/oder Filigran-SE/SE2- und/oder  
Filigran-SWE- und Filigran-EQ-Gitterträger für wandartige Bauteile**

Der oben genannte Regelungsgegenstand wird hiermit allgemein bauaufsichtlich  
zugelassen/genehmigt. Dieser Bescheid umfasst 17 Seiten und zwölf Anlagen.  
Diese allgemeine bauaufsichtliche Zulassung/allgemeine Bauartgenehmigung ersetzt die allgemeine  
bauaufsichtliche Zulassung/allgemeine Bauartgenehmigung Nr. Z-15.2-40 vom 19. Dezember 2019.  
Der Gegenstand ist erstmals unter der Nr. Z-4.2-60 am 8. Oktober 1979 bzw. am 1. September 1995  
allgemein bauaufsichtlich zugelassen worden.

DIBt

## I ALLGEMEINE BESTIMMUNGEN

- 1 Mit diesem Bescheid ist die Verwendbarkeit bzw. Anwendbarkeit des Regelungsgegenstandes im Sinne der Landesbauordnungen nachgewiesen.
- 2 Dieser Bescheid ersetzt nicht die für die Durchführung von Bauvorhaben gesetzlich vorgeschriebenen Genehmigungen, Zustimmungen und Bescheinigungen.
- 3 Dieser Bescheid wird unbeschadet der Rechte Dritter, insbesondere privater Schutzrechte, erteilt.
- 4 Dem Verwender bzw. Anwender des Regelungsgegenstandes sind, unbeschadet weiter gehender Regelungen in den "Besonderen Bestimmungen", Kopien dieses Bescheides zur Verfügung zu stellen. Zudem ist der Verwender bzw. Anwender des Regelungsgegenstandes darauf hinzuweisen, dass dieser Bescheid an der Verwendungs- bzw. Anwendungsstelle vorliegen muss. Auf Anforderung sind den beteiligten Behörden ebenfalls Kopien zur Verfügung zu stellen.
- 5 Dieser Bescheid darf nur vollständig vervielfältigt werden. Eine auszugsweise Veröffentlichung bedarf der Zustimmung des Deutschen Instituts für Bautechnik. Texte und Zeichnungen von Werbeschriften dürfen diesem Bescheid nicht widersprechen, Übersetzungen müssen den Hinweis "Vom Deutschen Institut für Bautechnik nicht geprüfte Übersetzung der deutschen Originalfassung" enthalten.
- 6 Dieser Bescheid wird widerruflich erteilt. Die Bestimmungen können nachträglich ergänzt und geändert werden, insbesondere, wenn neue technische Erkenntnisse dies erfordern.
- 7 Dieser Bescheid bezieht sich auf die von dem Antragsteller gemachten Angaben und vorgelegten Dokumente. Eine Änderung dieser Grundlagen wird von diesem Bescheid nicht erfasst und ist dem Deutschen Institut für Bautechnik unverzüglich offenzulegen.

## II BESONDERE BESTIMMUNGEN

### 1 Regelungsgegenstand und Verwendungs- bzw. Anwendungsbereich

#### 1.1 Zulassungsgegenstand und Verwendungsbereich

Zulassungsgegenstand sind 120 bis 420 mm hohe

- Filigran-D-Gitterträger und/oder
- Filigran-E- und/oder Filigran-EW- Gitterträger und/oder
- Filigran-SE- und/oder Filigran-SE2- und/oder Filigran-SWE- Gitterträger und
- Filigran-EQ-Gitterträger

gemäß Anlage 1.

Der Verwendungsbereich der Gitterträger ist wie folgt spezifiziert:

- Zug-, Biegezug-, Biegedruck-, Druck-, Verbund- und Querkraftbewehrung sowie Bewehrung nach DIN EN 1992-1-1 zusammen mit DIN EN 1992-1-1/NA, Abschnitt 9.6.4 (2) von wandartigen Bauteilen ohne Vorspannung, die aus jeweils zwei über Gitterträger verbundene Fertigplatten mit dazwischenliegenden Ortbetonkern (Elementwände) bestehen.

#### 1.2 Genehmigungsgegenstand und Anwendungsbereich

Genehmigungsgegenstand sind Bestimmungen für Planung, Bemessung und Ausführung von wandartigen Bauteilen aus Elementwänden unter Verwendung von Gitterträgern als Zug-, Biegezug-, Biegedruck-, Druck-, Verbund- und Querkraftbewehrung.

Die Mindestdicke der Fertigplatten beträgt 40 mm. Die Dicke des Ortbetonkerns darf in der Regel 100 mm nicht unterschreiten. Bei Verwendung von Beton der Ausbreitmaßklasse F4 oder höher nach DIN EN 206-1 oder DIN 1045-2:2023 darf die Dicke des Ortbetonkerns 70 mm nicht unterschreiten.

Der Anwendungsbereich der wandartigen Bauteile ist wie folgt spezifiziert:

- unbewehrte und bewehrte Außen- und Innenwände,
- wandartige Träger und
- als eingespannte Wände

unter statischen und quasi-statischen bzw. vorwiegend ruhenden Einwirkungen.

Für wandartige Bauteile unter ermüdungsrelevanten bzw. nicht vorwiegend ruhenden Einwirkungen sind Filigran-EQ-Gitterträger in Verbindung mit Filigran-D- und/oder Filigran-E- und/oder Filigran-EW- und/oder Filigran-SE und/oder Filigran-SE2 und/oder Filigran-SWE-Gitterträgern zu verwenden.

Elementwände mit einer Wärmedämmung zwischen Fertigplatte und Ortbeton sind durch diesen Bescheid nicht erfasst.

### 2 Bestimmungen für das Bauprodukt/die Bauprodukte

#### 2.1 Eigenschaften und Zusammensetzung

Für alle Stäbe dürfen die Stahlsorten B500A+G aus Bewehrungsdraht nach DIN 488-3 und gerippter Betonstahl in Ringen B500A oder B500B nach DIN 488-3 verwendet werden.

Sie müssen die Eigenschaften des entsprechenden Stahles nach DIN 488-1 bzw. der entsprechenden allgemeinen bauaufsichtlichen Zulassung aufweisen. Für die Filigran-D- und/oder Filigran-E- und/oder Filigran-EW- und/oder Filigran-SE und/oder Filigran-SE2 und/oder Filigran-SWE-Gitterträger gilt für Stäbe mit Durchmesser 5 mm die Fußnote c) in Tabelle 2 der DIN 488-1 nicht.

Es darf auch nichtrostender Betonstahl B500 NR oder B500 NG verwendet werden. Dieser muss die Eigenschaften des entsprechenden Stahles nach allgemeiner bauaufsichtlicher Zulassung aufweisen.

Alle verwendeten Stähle müssen für maschinelles Widerstandspunktschweißen geeignet sein. Die Abmessungen der Filigran-Gitterträger sind Tabelle 1 zu entnehmen.

**Tabelle 1:** Gitterträgergeometrie

Gitterträger	Gitterträger- höhe [mm]	Durchmesser $d_s$ [mm]		
		Diagonalen	Obergurt	Untergurt
Filigran-D-Gitterträger	120 - 200	5 - 7	8 - 10	2x 5 - 12
Filigran-E-Gitterträger	120 - 400	5 - 9 <sup>(*)</sup>	8 - 10	2x 5 - 12
Filigran-EW-Gitterträger	120 - 320	5 - 7	5 - 10	2x 5 - 12
Filigran-SE-Gitterträger	120 - 420	5 - 9	5 - 12	5 - 12
Filigran-SE2-Gitterträger	120 - 420	5 - 9	5 - 12	2x 5 - 12
Filigran-SWE-Gitterträger	120 - 410	5 - 9	5 - 12	5 - 12
Filigran-EQ-Gitterträger	120 - 300	5 - 7	5	2x 5

(\*) bei der Anwendung in wandartigen Trägern darf der Diagonalendurchmesser 7mm nicht überschreiten

Die erforderlichen Scherfestigkeiten der Schweißpunkte sind beim Deutschen Institut für Bautechnik hinterlegt, das aktuelle Dokument ist auf Januar 2025 datiert.

## 2.2 Herstellung und Kennzeichnung

### 2.2.1 Herstellung Gitterträger

Es gilt DIN 488-5, falls in diesem Bescheid nichts anderes bestimmt wird.

Die Diagonalen sind mit dem Obergurt und mit den Untergurten an allen Berührungspunkten durch maschinelles Widerstandspunktschweißen zu verbinden.

Bei den Diagonalen dürfen die Biegerolldurchmesser den vierfachen Durchmesser der Diagonalen nicht unterschreiten.

### 2.2.2 Kennzeichnung der Gitterträger

Der Lieferschein des Gitterträgers muss vom Hersteller mit dem Übereinstimmungszeichen (Ü-Zeichen) nach den Übereinstimmungszeichen-Verordnungen der Länder gekennzeichnet werden. Die Kennzeichnung darf nur erfolgen, wenn die Voraussetzungen nach Abschnitt 2.3 erfüllt sind.

Die Gitterträger sind durch den Hersteller für jede Produktionsstätte (Herstellwerk) mit einem Werkkennzeichen gemäß DIN 488-1 sowie den ergänzenden Angaben in Anlage 12 zu kennzeichnen.

Die Gitterträger sind mit einem wetterbeständigen Anhänger zu versehen, aus welchem das Herstellwerk und die Gitterträgerbezeichnung einschließlich Höhe, Stabdurchmesser, Stahlsorten und Duktilitätsklasse erkennbar sind.

## 2.3 Übereinstimmungsnachweis

### 2.3.1 Allgemeines

Die Bestätigung der Übereinstimmung der Gitterträger mit den Bestimmungen dieses Bescheid muss für jedes Herstellwerk mit einem Übereinstimmungszertifikat auf der Grundlage einer werkseigenen Produktionskontrolle und einer regelmäßigen Fremdüberwachung einschließlich einer Erstprüfung der Gitterträger nach Maßgabe der folgenden Bestimmungen erfolgen.

Für die Erteilung des Übereinstimmungszertifikats und die Fremdüberwachung einschließlich der dabei durchzuführenden Produktprüfungen hat der Hersteller der Gitterträger eine hierfür anerkannte Zertifizierungsstelle sowie eine hierfür anerkannte Überwachungsstelle einzuschalten.

Die Erklärung, dass ein Übereinstimmungszertifikat erteilt ist, hat der Hersteller durch Kennzeichnung der Bauprodukte mit dem Übereinstimmungszeichen (Ü-Zeichen) unter Hinweis auf den Verwendungszweck abzugeben.

Dem Deutschen Institut für Bautechnik ist von der Zertifizierungsstelle eine Kopie des von ihr erteilten Übereinstimmungszertifikats sowie eine Kopie des Erstprüfberichts zur Kenntnis zu geben.

### **2.3.2 Werkseigene Produktionskontrolle**

In jedem Herstellwerk ist eine werkseigene Produktionskontrolle einzurichten und durchzuführen. Unter werkseigener Produktionskontrolle wird die vom Hersteller vorzunehmende kontinuierliche Überwachung der Produktion verstanden, mit der dieser sicherstellt, dass die von ihm hergestellten Bauprodukte den Bestimmungen dieses Bescheides entsprechen.

Die werkseigene Produktionskontrolle der Gitterträger ist nach DIN 488-6, Abschnitt 5.2 durchzuführen.

Der Hersteller der Gitterträger muss sich davon überzeugen, dass die für das Vormaterial in DIN 488-1 oder nach bauaufsichtlicher Zulassung geforderten Eigenschaften durch Werkkennzeichen und Ü-Zeichen oder bei Selbsterzeugung des Vormaterials durch den Gitterträgerhersteller durch eine entsprechende werkseigene Produktionskontrolle belegt sind. Deren Ergebnisse sind aufzuzeichnen und auszuwerten. Die Aufzeichnungen müssen mindestens folgende Angaben enthalten:

- Bezeichnung des Gitterträgers einschl. Höhe, Stabdurchmesser und Stahlsorten,
- Beschreibung und Prüfung des Ausgangsmaterials und der Bestandteile,
- Art der Kontrolle oder Prüfung,
- Datum der Herstellung und der Prüfung des Gitterträgers,
- Ergebnis der Kontrollen und Prüfungen und, soweit zutreffend, Vergleich mit den Anforderungen,
- Unterschrift des für die werkseigene Produktionskontrolle Verantwortlichen.

Die Aufzeichnungen sind mindestens fünf Jahre aufzubewahren und der für die Fremdüberwachung eingeschalteten Überwachungsstelle vorzulegen. Sie sind dem Deutschen Institut für Bautechnik und der zuständigen obersten Bauaufsichtsbehörde auf Verlangen vorzulegen.

Bei ungenügendem Prüfergebnis sind vom Hersteller unverzüglich die erforderlichen Maßnahmen zur Abstellung des Mangels zu treffen. Bauprodukte, die den Anforderungen nicht entsprechen, sind so zu handhaben, dass Verwechslungen mit übereinstimmenden ausgeschlossen werden. Nach Abstellung des Mangels ist - soweit technisch möglich und zum Nachweis der Mängelbeseitigung erforderlich - die betreffende Prüfung unverzüglich zu wiederholen.

### **2.3.3 Fremdüberwachung**

In jedem Herstellwerk ist die werkseigene Produktionskontrolle durch eine Fremdüberwachung regelmäßig zu überprüfen. Für Umfang, Art und Häufigkeit der Fremdüberwachung für die Gitterträger ist DIN 488-6, Abschnitt 5.4 maßgebend.

Im Rahmen der Fremdüberwachung ist eine Erstprüfung der Gitterträger durchzuführen und sind Proben für Stichprobenprüfungen zu entnehmen. Die Probenahme und Prüfung obliegen jeweils der anerkannten Überwachungsstelle.

Die Ergebnisse der Zertifizierung und Fremdüberwachung sind mindestens fünf Jahre aufzubewahren. Sie sind von der Zertifizierungsstelle bzw. der Überwachungsstelle dem Deutschen Institut für Bautechnik und der zuständigen obersten Bauaufsichtsbehörde auf Verlangen vorzulegen.

### **3 Bestimmungen für Planung, Bemessung und Ausführung**

#### **3.1 Planung**

##### **3.1.1 Allgemeines**

(1) Die Wandartigen Bauteile sind unter Beachtung der Technischen Baubestimmungen zu planen, sofern im Folgenden nichts anderes bestimmt ist.

Die Elementwände müssen den Anlagen 2 bis 11 entsprechen.

Die Gitterträger sind in der Regel lotrecht anzuordnen. Sollen Gitterträger waagrecht angeordnet werden, ist dies unter folgenden Bedingungen möglich:

- Die Diagonalen der Gitterträger müssen übereinander liegen, um die Einführung von Rüttelgeräten von oben nach unten zu gewährleisten, sofern nicht ein Beton der Ausbreitmaßklasse F4 oder höher nach DIN EN 206-1 oder DIN 1045-2:2023 verwendet wird.
- Bei Wänden, die plattenartig Lasten senkrecht zu den Gitterträgergurtstäben abtragen, z. B. bei vertikal spannenden Wänden mit horizontal angeordneten Gitterträgern unter Erddruck, darf der größte in Spannrichtung gemessene Abstand von Verbundbewehrungen nicht mehr als das Doppelte der Wanddicke betragen.

Sollen Fertigplatten zur Druckübertragung in der Fuge mit herangezogen werden, muss beim Einbau zwischen der Oberfläche der Decke und der Unterkante der Fertigplatten ein mindestens 30 mm breiter Zwischenraum zum einwandfreien Einbringen des Ortbetons verbleiben (Anlagen 5 bis 8).

(2) Die in den Fertigplatten angeordnete statisch erforderliche Trag- und Querbewehrung ist an den Plattenstößen, Wandecken und Wandanschlüssen nach DIN EN 1992-1-1, Abschnitt 6.6, z. B. durch zusätzlich in den Ortbeton eingelegte oder dorthin aufgebogene Bewehrungsstäbe mit beidseitiger Übergreifungslänge nach DIN EN 1992-1-1 und DIN EN 1992-1-1/NA, Abschnitt 8.7.3, zu verbinden. Die Ortbetonüberdeckung der zu stoßenden Bewehrung darf 5 mm nicht unterschreiten und 20 mm nicht überschreiten.

Die gerippten Untergurte der Gitterträger dürfen wie Betonstahlmatten mit gerippten Stäben verankert werden.

Die glatten Untergurte der Gitterträger dürfen entsprechend DIN EN 1992-1-1 und DIN EN 1992-1-1/NA, Abschnitt 8.4.4 (2) für angeschweißte Querstäbe verankert werden, wobei das Grundmaß bzw. der Grundwert der Verankerungslänge  $l_b = 700$  mm bzw.  $l_{b,rqd} = 700$  mm beträgt. Bei Verwendung von Leichtbeton ist das Grundmaß bzw. der Grundwert der Verankerungslänge mit dem Faktor  $1/\eta_1$  zu erhöhen ( $\eta_1$  nach DIN EN 1992-1-1, Abschnitt 11.3.1 (3)).

Unabhängig von der Oberfläche der Untergurtstäbe ist bei Untergurtstäben mit  $d_s = 5$  mm bis 10 mm ein Schweißpunkt und sind bei Untergurtstäben mit  $d_s = 12$  mm oder 14 mm zwei Schweißpunkte je Untergurtstab einem aufgeschweißten Querstab einer Betonstahlmatte gleichzusetzen.

(3) Die Betondeckung gegen den Kernbeton ist nach DIN EN 1992-1-1 und DIN EN 1992-1-1/NA einzuhalten. Für die Gitterträger-Gurtstäbe und der Tragstäbe der Betonstahlmatten müssen zusätzlich die Angaben nach Tabelle 2 und den Anlagen eingehalten werden.

Die Betondeckung der Gitterträger EW-Gurtstäbe gegen den Kernbeton muss mindestens 10 mm betragen. Auf Riegelstäbe bzw. auf Verankerungsstäbe darf verzichtet werden, wenn bei Beton der Festigkeitsklasse C20/25 und C20/30 oder LC25/28 und LC30/33 die Betondeckung der Gitterträger-Gurtstäbe mindestens 15 mm und bei Beton der Festigkeitsklasse  $\geq$  C30/37 oder  $\geq$  LC35/38 mindestens 12 mm beträgt.

Die Verwendung von Normalbeton und Leichtbeton mit geschlossenem Gefüge im Halffertigteileil bzw. als Ortbeton darf unter Beachtung der Regelungen dieses Bescheides beliebig kombiniert werden.

Im Bereich der Halffertigteileifugen darf als Betonüberdeckung für den Korrosionsschutz nur der Ortbetonquerschnitt in Rechnung gestellt werden (siehe Anlage 11).

Die entsprechend den Expositionsklassen nach DIN EN 1992-1-1 und DIN EN 1992-1-1/NA erforderliche Betondeckung der Bewehrung ist an jeder Stelle im Bauteil einzuhalten.

(4) Zur Begrenzung der Rissbreiten ist DIN EN 1992-1-1 und DIN EN 1992-1-1/NA, Abschnitte 7.3 bzw. 12.7 zu beachten. Bei längeren Bauwerken oder Bauteilen, bei denen durch Schwinden Zwänge und somit grobe Schwindrisse entstehen können, dürfen zur Beschränkung der Rissbildung geeignete konstruktive Maßnahmen, z. B. Bewegungsfugen, entsprechende Bewehrung oder zwängungsfreie Lagerung, getroffen werden.

(5) Zur Bewehrung dürfen alle Betonstähle nach DIN 488-1 und alle allgemein bauaufsichtlich zugelassenen Betonstähle verwendet werden.

Für die Fertigplatten ist ein Beton der Festigkeitsklasse C16/20 bis C50/60 oder LC12/13 bis LC50/55 mindestens mit einer Rohdichteklasse D 1,2 nach DIN EN 206-1 in Verbindung mit DIN 1045-2 oder nach DIN 1045-2:2023 zu verwenden, falls nicht nach Tabelle 2 oder im Abschnitt 3 oder durch Anforderungen der jeweiligen Bemessungsnorm höhere Festigkeiten gefordert werden.

Selbstverdichtender Beton darf für die Herstellung der Platten nicht eingesetzt werden.

In den Fertigplatten müssen mindestens zwei Gitterträger angeordnet sein. Der Abstand der Gitterträger untereinander darf höchstens 625 mm betragen, bei Anwendung von Leichtbeton für die Platten und Normalbeton als Füllbeton jedoch höchstens 500 mm.

Bei Wanddicken  $h \leq 250$  mm darf der größte Abstand zum Rand der Fertigplatte 312,5 mm nicht überschreiten. Der Abstand der Gitterträger zum Rand der Fertigplatte darf bei Wanddicken von mehr als 250 mm an Wandecken und -stößen bis zu 500 mm betragen (siehe Anlagen 2, 3, 4 und 9), wenn zusätzliche Maßnahmen zur Sicherung des Verbundes zwischen Fertigplatte und Ortbeton getroffen werden sowie eine geeignete Unterstützung im Montagezustand vorgesehen wird.

Die Fertigplatten müssen bei Verwendung von Normalbeton mindestens 40 mm, bei Verwendung von Leichtbeton mindestens 60 mm dick sein.

Die Oberflächen auf den zum Ortbeton gewandten Seiten der Fertigplatten müssen ausreichend rau sein. Für die Oberflächenrauigkeit der Kontaktfläche mit dem Ortbeton - Verbundfuge - gilt die Definition nach DIN EN 1992-1-1 in Verbindung mit DIN EN 1992-1-1/NA, Abschnitt 6.2.5 (2).

Zur Ausbildung der Plattenfugen ist Anlage 11 zu beachten. Bei Druckfugen entsprechend den Anlagen 5 bis 8 darf auf eine Anfasung der Fertigplatten verzichtet werden.

(6) Der Ortbeton muss für bewehrte Wände mindestens der Festigkeitsklasse C16/20 oder LC16/18 und für unbewehrte Wände mindestens der Festigkeitsklasse C12/15 oder LC12/13 nach DIN EN 206-1 in Verbindung mit DIN 1045-2:2008 oder nach DIN 1045-2:2023 entsprechen.

**Tabelle 2:** Betondeckung der Gitterträgergurte und der Tragstäbe der Betonstahlmatten

Gitterträger	Beton	Plattendicke	Betondeckung gegenüber Kernbeton			Bemessungswert des Tragwiderstandes bei Belastung aus Schalungsdruck je 1 m Gitterträger
			Gurtstäbe	Tragstäbe	Obergurte	
-	-	[mm]	[mm]			[kN/m]
Filigran-D-, Filigran-E-, Filigran-SE2- Gitterträger	≥ LC12/13	60	28	-	-	15,6
	LC16/18 o. C12/15 LC20/22 o. C16/20	50	21			
	≥ LC25/28 o. C20/25		17			18,4
	LC25/28 o. C20/25 LC30/33 o. C25/30	40	15			
	≥ LC35/38 o. C30/37		12			
Filigran-EW- Gitterträger	≥ LC25/28 o. C20/25	50	17	-	-	18,4
		45	15			17,8
		40	10			15,6
Filigran-SE- Gitterträger	≥ LC12/13	60	-	28		15,6
	LC16/18 o. C12/15 LC20/22 o. C16/20	50		21		
	LC25/28 o. C20/25 LC30/33 o. C25/30			40	17	
	LC25/28 o. C20/25 LC30/33 o. C25/30	15			15,6	
	≥ LC35/38 o. C30/37	12				
Filigran-SWE- Gitterträger	≥ LC12/13	60	-	28	-	15,6
	LC16/18 o. C12/15 LC20/22 o. C16/20	50		21		
	LC25/28 o. C20/25 LC30/33 o. C25/30			40		17
	≥ LC25/28 o. C20/25	15				15,6
Filigran-EQ- Gitterträger	Nicht zur Aufnahme von Schalungsdruck ansetzbar.					



### 3.1.2 Unbewehrte Wände

(1) Abschnitt 3.1.1 dieses Bescheides ist zu beachten.

(2) Der Kernbeton läuft vom Grundkörper bis zum obersten Geschoss durch. Dabei gehen die Betonkernmittelebenen der übereinanderstehenden Wände durch alle Geschosse ohne Abstufung durch. Wenn dies aus baulichen Gründen nicht möglich ist, z. B. bei Außenwänden verschiedener Dicke, darf die Ausmittigkeit höchstens so groß sein, dass eine Wandfläche in allen Geschossen bündig ist. Die sich ergebenden Versatzmomente sind in den entsprechenden statischen Nachweisen zu berücksichtigen.

Es gilt DIN EN 1992-1-1 und DIN EN 1992-1-1/NA, Abschnitte 12.6 und 12.7.

Die Ableitung der waagerechten Auflagerkräfte der Deckenscheiben ist nachzuweisen.

(3) In Außen-, Haus- und Wohnungstrennwänden sind außerdem in Höhe jeder Geschoss- oder Kellerdecke zwei durchgehende Bewehrungsstäbe mindestens  $\varnothing 12$  mm als Ringanker einzulegen. Zwischen zwei Trennfugen des Gebäudes darf diese Bewehrung auch nicht durch Fenster oder andere Öffnungen unterbrochen werden. Bewehrungsstöße sind entsprechend DIN EN 1992-1-1 und DIN EN 1992-1-1/NA, Abschnitt 8.7 auszubilden und versetzt anzuordnen. Auf diese Ringanker darf eine dazu parallel liegende durchlaufende Bewehrung mit vollem Querschnitt angerechnet werden, wenn sie in Decken im Abstand von höchstens 50 cm von der Mittelebene der Wand liegt. Liegt diese Bewehrung mehr als 50 cm, jedoch maximal 1,00 m von der Mittelebene der Wand entfernt, darf der halbe Querschnitt angerechnet werden.

Die Mindestbewehrung der Fertigplatten zur Aufnahme des Schalungsdrucks muss Abschnitt 3.2.2 entsprechen.

(4) Anordnung der Gitterträger als Verbundbewehrung

Als Verbundbewehrung darf die Diagonalenneigung der Gitterträger  $35^\circ \leq \alpha \leq 90^\circ$  betragen. Es dürfen nur die Diagonalen als Verbundbewehrung in Rechnung gestellt werden, wenn sie in einem gedachten Fachwerkmodell als Zugstreben wirken.

In einachsigen gespannten Wänden gilt für die maximalen Gitterträgerabstände DIN EN 1992-1-1 und DIN EN 1992-1-1/NA, Abschnitt NCI Zu 6.2.5 (3).

### 3.1.3 Bewehrte Wände

(1) Für bewehrte Wände gilt DIN EN 1992-1-1 und DIN EN 1992-1-1/NA, Abschnitt 9.6. Bei bewehrten Wänden darf die statisch erforderliche Bewehrung ganz oder teilweise in den Fertigplatten angeordnet werden, wobei die erforderliche Mindestbewehrung zur Aufnahme des Schalungsdruckes hierauf angerechnet werden darf.

Die Bewehrung der Fuge (siehe Anlagen 2, 3 und 4, Bilder 9, 11 und 13) darf entfallen, wenn beim Standsicherheitsnachweis des Wandabschnittes beidseitig gelenkige Lagerung angenommen und auf die Berücksichtigung günstig wirkender Momente verzichtet wird.

(2) In bewehrten Wänden muss der Durchmesser der Tragstäbe mindestens 6 mm und bei Betonstahlmatten B500A oder B500B mindestens 5 mm betragen. Der Abstand dieser Stäbe darf höchstens 200 mm sein. Auf jeder Seite sind je Meter Wandhöhe bei Betonstahlmatten mindestens  $3\varnothing 5$  mm und bei allen anderen Betonstahlsorten mindestens  $3\varnothing 6$  mm anzuordnen.

Die Sicherung der Bewehrungsstäbe nach DIN EN 1992-1-1 und DIN EN 1992-1-1/NA, Abschnitt 9.6.4 kann unter Beachtung der Bemessungswerte des Knotenscherwiderstandes durch die angeschweißten Gitterträgerdiagonalen gewährleistet werden.

(3) Für die Anordnung der Gitterträger als Verbundbewehrung in Wänden ohne rechnerisch erforderliche Querkraftbewehrung gelten die Bestimmungen von Abschnitt 3.1.2 (4).

(4) Für die Anordnung der Gitterträger als Querkraft- und Verbundbewehrung in Wänden mit rechnerisch erforderlicher Querkraftbewehrung gilt:

Neigungen der Diagonalen kleiner als  $45^\circ$  sind nicht anrechenbar ( $45^\circ \leq \alpha \leq 90^\circ$ ).

Der Abstand der Schubbewehrung in Tragrichtung ist in Abhängigkeit vom Druckstrebenwinkel  $\theta$  und dem Winkel  $\alpha$  der Diagonalen zu begrenzen auf  $s_{\max} \leq (\cot \theta + \cot \alpha) \cdot z \leq 200$  mm.

Für die maximale Querkrafttragfähigkeit bei Elementwänden mit Gitterträgern als Querkraft- und Verbundbewehrung  $V_{Rd, \max, GT}$  gilt Abschnitt 3.2.3.1.3 (3).

In einachsig gespannten Wänden gilt für die maximalen Gitterträgerabstände DIN EN 1992-1-1 und DIN EN 1992-1-1/NA, Abschnitt NCI Zu 6.2.5 (3).

In zweiachsig gespannten Wänden darf der Abstand der Verbundbewehrung in Längsrichtung der Gitterträger (Stützrichtung der Wand) das 2,5 fache der Wanddicke nicht überschreiten. Quer zu den Gitterträgern ist als maximaler Abstand  $s_{\max} \leq 2h \leq 625$  mm bzw.  $s_{\max} \leq 2h \leq 500$  mm für Fertigplatten aus Leichtbeton einzuhalten.

Filigran-EQ-Gitterträger mit anrechenbaren Diagonalen gelten als Bügel im Abstand von 100 mm. Sind die Diagonalen nicht anrechenbar ist ein Abstand 200 mm anzusetzen.

### 3.1.4 Wände unter ermüdungsrelevanten bzw. nicht vorwiegend ruhenden Einwirkungen

#### 3.1.4.1 Allgemeines

Dieser Abschnitt gilt auch für Wände in Fabriken und Werkstätten mit schwerem Betrieb, also für Wände, auf denen Decken aufliegen, die mit einer gleichmäßig verteilten charakteristischen Verkehrslast  $> 10$  kN/m<sup>2</sup> belastet sind.

Der Durchmesser der Gitterträgerdiagonalen darf 7 mm nicht überschreiten.

Die Fertigplatten müssen mindestens 60 mm dick sein, und aus Normalbeton mindestens der Festigkeitsklasse C 20/25 bestehen, falls nach Abschnitt 3.2 nicht höhere Festigkeiten erforderlich sind.

Diagonalstabneigungen unter 45° sind nicht anrechenbar.

Die Biegezugbewehrung im Halbfertigteile ist durchgehend anzuordnen. Die Stabdurchmesser dürfen 16 mm nicht überschreiten.

Zur Aufnahme nicht vorwiegend ruhender Lastanteile dürfen nur Filigran-EQ-Gitterträger verwendet werden.

Die Gitterträgergurtstäbe dürfen nicht in Rechnung gestellt werden.

Der Abstand zwischen den Filigran-EQ-Gitterträgern darf bis zur Querkraftgrenze  $V_{Ed} \leq V_{Rd,c}$  nach DIN EN 1992-1-1 und DIN EN 1992-1-1/NA maximal 750 mm und bis zur Querkraftgrenze  $V_{Rd,c} \leq V_{Ed} \leq 0,5 V_{Rd, \max, GT}$  nach DIN EN 1992-1-1 und DIN EN 1992-1-1/NA mit  $V_{Rd, \max, GT}$  nach Abschnitt 3.2.3.1.3 dieses Bescheides - maximal 400 mm - betragen.

#### 3.1.4.2 Gelenkiger Anschluss Wand - Decke

Als gelenkig gelagerte Decken gelten z. B. auch solche, bei denen rechnerisch durch Annahme klaffender Fugen die Einleitung von Momenten beschränkt wird.

Im Bereich der oberen und unteren Wandenden sind zusätzlich zu den Gitterträgern nach Abschnitt 3.1.1 mindestens 800 mm lange Filigran-EQ-Gitterträgerabschnitte im Abstand von höchstens 750 mm anzuordnen.

Gegebenenfalls ist nachzuweisen, dass die zusätzlichen Filigran-EQ-Gitterträger zur Aufnahme der Summe der Querkraftbeanspruchungen ausreichen.

#### 3.1.4.3 Übrige Ausbildung des Anschlusses Wand - Decke

Es ist stets eine Verbund- bzw. Querkraftbewehrung anzuordnen.

An den Wandenden im Stoßbereich der Bewehrung (Kopf- bzw. Fußpunkte) ist eine Bewehrung aus Filigran-EQ-Gitterträgern als stoßsichernde Bewehrung anzuordnen, die für die Kraft aller zu stoßenden Stäbe zu bemessen und über die Übertragungslänge zu verteilen ist. Die Übergreifungslänge ist die um 100 mm vergrößerte Übergreifungslänge nach DIN EN 1992-1-1 und DIN EN 1992-1-1/NA, Abschnitt 8.7.3. Dabei dürfen Diagonalen nur angerechnet werden, wenn sie in einem gedachten Fachwerk als Zugstäbe wirken.

Diese Bewehrung darf auf die Querkraftbewehrung angerechnet werden. Die stoßsichernde Bewehrung muss über die gesamte Wanddicke reichen.

In eingespannten Wänden dürfen die Stabdurchmesser 14 mm nicht überschreiten. Bei einem Bemessungswert der einwirkenden Querkraft von  $V_{Rd,c} \leq V_{Ed} \leq 0,5 V_{Rd,max,GT}$  nach DIN EN 1992-1-1 und DIN EN 1992-1-1/NA mit  $V_{Rd,max,GT}$  nach Abschnitt 3.2.3.1.3 dieses Bescheides darf der Durchmesser  $d_s$  der zu stoßenden Bewehrung 12 mm nicht überschreiten. Es dürfen nicht mehr als 10 cm<sup>2</sup>/m gestoßen werden.

### 3.1.5 Wandartige Träger

Diese Angaben gelten sinngemäß auch für Durchbrüche von Wänden, z. B. Türstürze.

Grundsätzlich gelten die Angaben der Abschnitte 3.1.1, 3.1.3 und 3.1.4, falls hier nichts anderes angegeben wird.

EQ-Gitterträger dürfen als randsichernde Bewehrung an freien Rändern von Wänden mit einer Bewehrung  $A_s \geq 0,003 A_c$  je Wandseite an Stelle von Steckbügeln entsprechend Anlage 10, Bild 20 angeordnet werden.

Die Biegezugbewehrung darf im Ort beton und/oder im Halbfertigteile angeordnet werden. Bei der Ausbildung von Bewehrungsstößen im Auflagerbereich ist Abschnitt 3.2.3.3 zu beachten.

## 3.2 Bemessung

### 3.2.1 Allgemeines

Die wandartigen Bauteile sind unter Beachtung der Technischen Baubestimmungen zu bemessen, sofern im Folgenden nichts anderes bestimmt ist.

Der Nachweis der Tragfähigkeit der Wände ist in jedem Einzelfall zu erbringen. Dabei können auch Bemessungstabellen zur Anwendung kommen, die von einem Prüfer für Baustatik geprüft sind.

Für die Ermittlung der Schnittgrößen dürfen Verfahren nach der Plastizitätstheorie und nichtlineare Verfahren für Bauteile mit Gitterträgern nicht angewendet werden. Für den Knicksicherheitsnachweis ist Abschnitt 3.2.3.1.4 zu beachten.

Bei Wänden, die aus Betonen unterschiedlicher Festigkeitsklassen bestehen, darf der Beton mit der höheren Festigkeitsklasse nur mit den Werten der Festigkeitsklasse in Rechnung gestellt werden, die um eins höher liegt, als die des Betons mit der geringeren Festigkeitsklasse.

Für die Aufnahme von örtlich auftretenden Biegespannungen in den Lastfällen Transport und Montage, sowie zur Aufnahme von Beanspruchungen aus Zwang darf die vorhandene Bewehrung in Rechnung gestellt werden.

### 3.2.2 Nachweis der Aufnahme des Schalungsdrucks

Die Aufnahme des horizontalen Frischbetondrucks ist in jedem Fall nachzuweisen.

Die Bemessungswerte des Tragwiderstandes gegen Frischbetondruck je 1 m Gitterträger sind in Abhängigkeit von der Betonfestigkeit (zum Zeitpunkt des Einbringens des Ortbetons), Plattendicke und Betondeckung gegenüber dem Kernbeton in Tabelle 2 angegeben. Die Betoniergeschwindigkeit errechnet sich unter anderem in Abhängigkeit vom gewählten Gitterträgerabstand. Der maximale Gitterträgerabstand beträgt 625 mm.

Der charakteristische Wert des horizontalen Frischbetondrucks ist nach DIN 18218 zu bestimmen. Der Bemessungswert des Frischbetondruckes  $\sigma_{hd}$  darf im Montagezustand der Elementwände mit Gitterträgern (abweichend von DIN 18218, Abschnitt 4.2) mit dem Teilsicherheitsbeiwert  $\gamma_F = 1,15$  ermittelt werden. Die sich daraus ergebende Belastung für die Gitterträger darf die Bemessungswerte des Tragwiderstandes nach Tabelle 2 nicht überschreiten. Ansonsten sind die Steiggeschwindigkeit bzw. andere Einflussfaktoren und / oder der Gitterträgerabstand zu ändern.

Eine Steiggeschwindigkeit von maximal 0,80 m/h sollte in der Regel nicht überschritten werden.

Als Mindestbewehrung zur Aufnahme des Frischbetondrucks auf die Schalung sind in den Fertigplatten Betonstahlmatten 150 x 250 x 5 x 4 (Tragstäbe rechtwinklig zu den Gitterträgergurten und Querstäbe innen liegend) oder eine entsprechende Bewehrung aus Betonstabstahl anzuordnen.

### 3.2.3 Bemessung im Endzustand

#### 3.2.3.1 Nachweis bei statischen und quasi-statischen bzw. vorwiegend ruhenden Einwirkungen

##### 3.2.3.1.1 Bemessung für Biegung

Der Bemessungswert der Streckgrenze ist bei Unter- und Obergurten aus gerippten Stäben mit  $f_{yd} = 435 \text{ MN/m}^2$  ( $f_{yk}/1,15$ ), bei solchen aus glatten Stäben mit  $f_{yd} = 365 \text{ MN/m}^2$  in Rechnung zu stellen.

##### 3.2.3.1.2 Schubkraftübertragung in der Fuge

Für die Schubkraftübertragung in der Fuge gilt DIN EN 1992-1-1 und DIN EN 1992-1-1/NA, Abschnitt 6.2.5. Bei Verwendung von Leichtbeton mit geschlossenem Gefüge sind zusätzlich die Abschnitte NCI Zu 11.6.2 (NA.3), NDP Zu 11.6.2 (1) und die Materialwerte nach Abschnitt 11 zu beachten.

Die Ermittlung der maximalen Schubtragfähigkeit  $v_{Rdi, \max}$  in der Fuge erfolgt:

- für Wände aus Normalbeton nach Gleichung (6.25) von DIN EN 1992-1-1 und DIN EN 1992-1-1/NA. Die maximale Schubtragfähigkeit  $v_{Rdi, \max}$  darf außerdem den entsprechenden Wert nach Tabelle 3a dieses Bescheides nicht überschreiten.
- Wände mit Leichtbeton nach Gleichung (11.6.25) von DIN EN 1992-1-1 und DIN EN 1992-1-1/NA. Die maximale Schubtragfähigkeit  $v_{Rdi, \max}$  darf außerdem den entsprechenden Wert nach Tabelle 3b dieses Bescheides nicht überschreiten.

**Tabelle 3a:**  $v_{Rdi, \max}$  in Abhängigkeit von der Betonfestigkeitsklasse für Normalbeton

	C20/25	C25/30	C30/37	C35/45	C40/50	C45/55	C50/60
$v_{Rdi, \max}$ [N/mm <sup>2</sup> ]	2,4	2,8	3,3	3,6	3,8	4,0	4,1

**Tabelle 3b:**  $v_{Rdi, \max}$  in Abhängigkeit von der Betonfestigkeitsklasse für Leichtbeton

	LC 12/13	LC 16/18	LC 20/22	LC 25/28	LC 30/33	LC 35/38	LC 40/44	LC 45/50	LC 50/55
$v_{Rdi, \max}$ [N/mm <sup>2</sup> ]	1,4	1,8	2,1	2,6	3,0	3,3	3,5	3,8	4,0

Besteht ein Querschnitt aus Betonen verschiedener Festigkeitsklassen, so ist die geringere Festigkeit in Rechnung zu stellen.

##### 3.2.3.1.3 Bemessung für Querkraft

(1) Nur Diagonalen, die als Zugstäbe in einem gedachten Fachwerk wirken, dürfen bei der Bemessung für Querkraft in Rechnung gestellt werden. Dabei sind Diagonalen wie aufgebogene Längsstäbe zu betrachten und müssen als Querkraftbewehrung eine Neigung von  $45^\circ \leq \alpha \leq 90^\circ$  gegen die Gitterträgerachse haben. Der Bemessungswert der Streckgrenze ist bei gerippten Diagonalen mit  $f_{yd} = 435 \text{ N/mm}^2$  ( $f_{yk}/1,15$ ), bei profilierten und glatten Diagonalen mit  $f_{yd} = 365 \text{ N/mm}^2$  in Rechnung zu stellen. Bei der Bemessung der Filigran-EQ-Gitterträger ist zu beachten, dass nur die zum Auflager hin steigenden Diagonalen angerechnet werden dürfen.

(2) Bei Verwendung von Filigran-EQ-Gitterträgern sind die unterschiedlichen Neigungswinkel  $\alpha_i$  der Gitterträgerstäbe ( $45^\circ \leq \alpha_i \leq 90^\circ$ ) in Gitterträgerichtung (Vertikalen und Diagonalen) bei Ansatz eines einheitlichen Druckstrebenwinkels  $\theta$  zu berücksichtigen:

$$\sum \frac{V_{Rd,s,\alpha_i}}{V_{Rd,\max,GT,\alpha_i}} \leq 1,0$$

Dieser Nachweis kann entfallen, wenn die Gesamtquerkraft  $V_{Ed} \leq \min V_{Rd,max,GT,oi}$  ist.

Bei Anordnung der Filigran-EQ-Gitterträger senkrecht zum Querkraftverlauf darf zur Ermittlung von  $V_{Rd,max,GT}$  für die Neigung der Stäbe  $\alpha_i = 90^\circ$  angenommen werden.

(3) Bei planmäßigen Längsdruckspannungen ist der Längsspannungsanteil in den Berechnungsformeln rechnerisch nicht zu berücksichtigen und somit  $\sigma_{cp} = 0$  bzw.  $\sigma_{cd} = 0$  zu setzen.

Für Bauteile ohne rechnerisch erforderliche Querkraftbewehrung gilt Abschnitt 6.2.2, Gleichung (6.2.a) mit einem Mindestwert nach Gleichung (6.2.b) von DIN EN 1992-1-1 und DIN EN 1992-1-1/NA bzw. bei Verwendung von Leichtbeton Abschnitt 11.6.1, Gleichung (11.6.2) von DIN EN 1992-1-1 und DIN EN 1992-1-1/NA. Die Gitterträger sind mindestens als Verbundbewehrung entsprechend Abschnitt 3.1.2 (4) dieses Bescheides anzuordnen.

Für Bauteile mit rechnerisch erforderlicher Querkraftbewehrung gilt Abschnitt 6.2.3 bzw. bei Verwendung von Leichtbeton Abschnitt 11.6.2 von DIN EN 1992-1-1 und DIN EN 1992-1-1/NA. Die Gitterträger müssen als Querkraft- und Verbundbewehrung entsprechend Abschnitt 3.1.3 (4) dieses Bescheides angeordnet werden.

Die Neigung  $\theta$  der Druckstreben des Fachwerks muss  $\cot \theta \geq 1$  betragen.

Der Bemessungswert der einwirkenden Querkraft  $V_{Ed}$  bei Wänden mit Gitterträgern als Querkraftbewehrung ist nach DIN EN 1992-1-1 und DIN EN 1992-1-1/NA, Abschnitt 9.3.2 (3) auf  $V_{Rd,max,GT} = 1/3 V_{Rd,max}$  zu begrenzen, wobei  $V_{Rd,max}$  nach Gleichung (6.14) von DIN EN 1992-1-1 und DIN EN 1992-1-1/NA zu ermitteln ist.

Für die Bemessung von Querschnitten, die teilweise aus Leichtbeton bestehen, ist Abschnitt 11 von DIN EN 1992-1-1 und DIN EN 1992-1-1/NA zu beachten.

Für die aufnehmbare Querkraft ist zusätzlich der Nachweis der Schubkraftübertragung in der Fuge nach Abschnitt 3.2.3.1.2 dieses Bescheides zu berücksichtigen.

#### 3.2.3.1.4 Nachweis der Knicksicherheit

Bei der Bemessung der Wand darf so vorgegangen werden, als ob der Gesamtquerschnitt von Anfang an einheitlich hergestellt worden wäre. Für die Bemessung und den Nachweis der Knicksicherheit unbewehrter und bewehrter Wände gilt DIN EN 1992-1-1 und DIN EN 1992-1-1/NA, Abschnitt 5.8 für bewehrte und Abschnitt 12.6 zusätzlich für unbewehrte Wände.

Bei Innenwänden, die beidseitig durch Decken belastet werden, aber mit diesen nicht biegesteif verbunden sind, darf die Ausmitte von Deckenlasten bei der Bemessung in der Regel unberücksichtigt bleiben.

Bei Wänden, die einseitig durch Decken belastet werden, ist am Wandkopf eine dreiecksförmige Spannungsverteilung unter der Auflagerfläche der Decke in Rechnung zu stellen, falls nicht durch geeignete Maßnahmen eine zentrische Lasteinleitung sichergestellt ist. Am Wandfuß darf ein Gelenk in der Mitte der Aufstandfläche angenommen werden.

#### 3.2.3.2 Nachweis bei ermüdungsrelevanten bzw. nicht vorwiegend ruhenden Einwirkungen

##### 3.2.3.2.1 Allgemeines

Dieser Abschnitt gilt für nicht vorwiegend ruhende Einwirkungen und auch für Wände in Fabriken und Werkstätten mit schwerem Betrieb, also für Wände, auf welchen Decken aufliegen die mit einer gleichmäßig verteilten charakteristischen Verkehrslast  $> 10 \text{ kN/m}^2$  belastet sind.

Im Fall der nicht vorwiegend ruhenden Belastung ist Normalbeton einzusetzen. Für Leichtbeton sind gesonderte Betrachtungen nötig.

Es dürfen nur Filigran-EQ-Gitterträger in Rechnung gestellt werden.

Soweit in diesem Abschnitt und im Abschnitt 3.1.4 nichts anderes festgelegt wird, gilt Abschnitt 3.2.3.1.

Bei der Biegebemessung dürfen die Stäbe der Ober- und Untergurte nicht in Rechnung gestellt werden.

### 3.2.3.2.2 Ermüdungsnachweis

Zusätzlich zu Abschnitt 3.2.3.1 ist die Bemessung gegen Ermüdung nach DIN EN 1992-1-1 und DIN EN 1992-1-1/NA, Abschnitt 6.8 zu führen, falls im Folgenden nichts anderes bestimmt wird.

Der Ermüdungsnachweis ist für die Gitterträger als Querkraftbewehrung und als Verbundbewehrung getrennt zu führen.

Für den Querkraftnachweis der Gitterträgerdiagonalen gegen Ermüdung darf die charakteristische Schwingfestigkeit im Bereich  $V_{Ed} \leq V_{Rd,ct}$  bzw.  $V_{Ed} \leq V_{Rd,c}$  zu  $\Delta\sigma_{Rsk} = 92 \text{ N/mm}^2$  und im Bereich  $V_{Rd,ct} \leq V_{Ed} \leq 0,5 V_{Rd,max,GT}$  bzw.  $0,5 \cdot v_{Rdi,max} \cdot b \cdot z$  nach Tabelle 3a zu  $\Delta\sigma_{Rsk} = 46 \text{ N/mm}^2$  angenommen werden. Diese Werte gelten für den Nachweis bis  $N^* = 2 \cdot 10^6$  Lastwechsel.

Der Bemessungswert der einwirkenden Querkraft im Grenzzustand der Tragfähigkeit darf den Wert  $0,5 \cdot v_{Rdi,max} \cdot b \cdot z$  mit  $v_{Rdi,max}$  nach Tabelle 3a nicht überschreiten.

Die Stahlspannungsamplitude wird mit Hilfe der Fachwerkanalogie mit der verminderten Druckstrebenneigung  $\tan \theta_{fat} = \sqrt{\tan \theta}$  mit  $\theta$  nach Abschnitt 3.2.3.1.3 bestimmt.

Für den Nachweis der Verbundfuge gilt:

- Der Bemessungswert der Schubkraft in der Fuge im Grenzzustand der Tragfähigkeit ist auf 50 % der Werte  $v_{Rdi,max}$  nach Tabelle 3a zu begrenzen.
- Der Nachweis der Verbundbewehrung ist entsprechend DIN EN 1992-1-1 und DIN EN 1992-1-1/NA, Abschnitt NCI ZU 6.2.5 (5) ohne den Adhäsionstraganteil zu führen ( $c_j = c = 0$ ).
- Für den Nachweis der Spannungsschwingbreite in den Gitterträgerdiagonalen ( $\gamma_{F,fat} = 1,0$ ) gilt bis maximal  $2 \cdot 10^6$  Lastwechsel:

$$\Delta v_{Rdi,fat} = \rho \cdot \frac{\Delta\sigma_{Rsk}}{\gamma_{s,fat}} \times (1,4 \times \sin\alpha + 1,67 \times \cos\alpha)$$

mit:

$\rho$  = Verbundbewehrungsgrad

$\gamma_{s,fat}$  = 1,15

$\Delta\sigma_{Rsk}$  = 92 N/mm<sup>2</sup> (für  $V_{Ed} \leq V_{Rd,ct}$  bzw.  $V_{Ed} \leq V_{Rd,c}$ ) sonst  $\Delta\sigma_{Rsk} = 46 \text{ N/mm}^2$

$\alpha$  = Neigungswinkel der Diagonalen

### 3.2.3.3 Wandartige Träger

Zusätzlich zu den Angaben der Abschnitte 3.2.3.1 und 3.2.3.2 gilt für:

- den Stoß der Biegezugbewehrung bei wandartigen Trägern:  
Die erforderliche Übergreifungslänge beträgt  $1,1 l_0$  mit  $l_0$  nach DIN EN 1992-1-1, Abschnitt 8.7.3. Rechnerisch beginnt die Übergreifungslänge beim ersten Filigran-Gitterträger.
- die Verwendung von Gitterträgern als Bügelbewehrung:  
Die anrechenbaren Diagonalen der Filigran-EQ-Gitterträger gelten als Bügel im Abstand von 200 mm.

## 3.3 Ausführung

### 3.3.1 Allgemeines

Die Wandartigen Bauteile sind unter Beachtung der Technischen Baubestimmungen auszuführen, sofern im Folgenden nichts anderes bestimmt ist.

### 3.3.2 Einbau der Fertigplatten

Die Fertigplatten sind so zu lagern und zu transportieren, dass sie dabei nicht überbeansprucht oder beschädigt werden. Gegebenenfalls sind hierfür gesonderte Nachweise erforderlich.

Am jeweiligen Einbauort muss dieser Bescheid vorliegen.

Die Innenflächen der Fertigplatten müssen frei von Verschmutzungen sein.

Vom Hersteller der Wandplatten ist unter Berücksichtigung der allgemeinen Forderungen von DIN EN 1992-1-1 und DIN EN 1992-1-1/NA, Abschnitt 10.2 (NA 6), eine Montageanweisung zur Verfügung zu stellen.

Beim Einbau der Decken sind unmittelbar am Auflager Montageunterstützungen anzuordnen, damit die Fertigplatten der Wände im Montagezustand nicht belastet werden.

Eine Montageunterstützung am Auflager ist nicht erforderlich, wenn

- a) die Deckenlasten im Montagezustand (Eigenlast der Rohdecke und  $p$  bzw.  $q_k = 1,5 \text{ kN/m}^2$ ) bis zum Erhärten des Kernbetons der Wand  $15 \text{ kN/m}$  nicht überschreiten,
- b) die lichte Geschosshöhe nicht größer als  $2,5 \text{ m}$  ist,
- c) die Betonfestigkeit der Wand-Fertigplatten mindestens  $20 \text{ N/mm}^2$  beträgt und
- d) die belastete Elementwandseite im oberen Drittelpunkt im Abstand von  $1,25 \text{ m}$  gegen seitliches Ausweichen gehalten wird. Die Aussteifung ist zusätzlich zur Windbeanspruchung für eine Horizontallast von  $1/100$  der Deckenlast im Montagezustand zu bemessen.

Die entsprechend den Expositionsklassen nach DIN EN 1992-1-1 und DIN EN 1992-1-1/NA erforderliche Betondeckung der Bewehrung ist an jeder Stelle im Bauteil einzuhalten.

### 3.3.3 Einbringen des Ortbetons

Die Fertigplatten müssen eine ausreichende Betonfestigkeit (entsprechend der Bemessung nach Abschnitt 3.2.2 dieses Bescheides) zur Aufnahme des Schalungsdrucks haben, bevor der Ortbeton eingebracht werden darf. Nach ausreichendem Anässen der Fertigplatteninnenflächen darf der Ortbeton mit geeigneten Betoniergeräten eingebracht werden. Der Innenraum zwischen den Fertigplatten muss frei sein von Verunreinigungen. Der Ortbeton ist in jedem Fall in gleichmäßigen waagerechten Lagen zu schütten, wobei in jedem Bauabschnitt stets sämtliche Wände gleichzeitig hochzuführen sind. Bei der Ausführung darf die tatsächliche Höhe der waagerechten Lagen je Stunde die nach Abschnitt 3.2.2 dieses Bescheides ermittelte Steiggeschwindigkeit nicht überschreiten (siehe Montageanweisung). Es ist darauf zu achten, dass die Fuge zwischen den Halbfertigteilen und der Decke beim Einbringen des Ortbetonkerns sachgerecht ausgeführt wird. Lotrechte Arbeitsfugen sind möglichst zu vermeiden. Waagerechte Arbeitsfugen sind im Allgemeinen nur in Höhe der Geschossdecken anzuordnen. Es darf eine waagerechte Arbeitsfuge zwischen den Geschossdecken im Ortbetonkern ausgeführt werden, wenn Gitterträger in den Wänden senkrecht angeordnet sind. Die für Anschlussbewehrung erforderlichen Übergreifungslängen der Bewehrung sind zu beachten. Es gilt DIN EN 13670, Abschnitt 8.2 (4) zusammen mit DIN 1045-3:2012, Abschnitt 2.8.2 (NA.4) oder DIN 1045-3:2023, Abschnitt 9.3.

Der Beton ist so zusammzusetzen, dass beim Schütten kein Entmischen eintritt. Der Beton muss sorgfältig verdichtet werden, um Nesterbildungen zu vermeiden und eine ausreichende Haftung zwischen Ortbeton und Halbfertigteilen herzustellen. Das Größtkorn der Gesteinskörnung ist insbesondere unter Beachtung der Dicke des Kernbetons und den Abständen der Gitterträger so zu wählen, dass der Beton einwandfrei eingebracht und verdichtet werden kann. Für Ortbetonsschichten dünner als  $100 \text{ mm}$  ist ein Größtkorn von maximal  $16 \text{ mm}$  zu verwenden.

Bei Verwendung von Beton ab der Ausbreitmaßklasse F4 nach DIN EN 206-1 oder nach DIN 1045-2:2023 ist zu beachten, dass:

- der Beton sachgerecht zu fördern und wegen der begrenzten Wirkungsdauer der Fließmittel zügig einzubauen ist. Eine Unterbrechung der Verarbeitung des fertigmischten Betons ist daher zu vermeiden.
- eine auf die Konsistenz abgestimmte Verdichtung vorgenommen wird. Dies sollte in der Regel, besonders bei schmalen, hohen oder engbewehrten Bauteilen, durch Stochern und/oder leichtes Rütteln geschehen.
- sich ein höherer Frischbetondruck als in den unteren Ausbreitmaßklassen einstellt. Dieser ist bei der Bemessung nach DIN 18218 bzw. Abschnitt 3.2.2 dieses Bescheides zu berücksichtigen.

Solange der Ortbeton nicht ausreichend erhärtet ist, sind die Wände vor Erschütterungen und sonstigen zusätzlichen Belastungen zu schützen, damit der Verbund zwischen den Halbfertigteilen und dem Ortbeton nicht beeinträchtigt wird.

Die Montagehalterungen der Wandelemente müssen bis zum Erhärten des Ortbetons stehen bleiben.

#### 3.3.4 Übereinstimmungserklärung

Der Anwender der Bauart hat zur Bestätigung der Übereinstimmung der Bauart mit dieser allgemeinen Bauartgenehmigung eine Übereinstimmungserklärung gemäß §§ 16a Abs. 5, 21 Abs. 2 MBO abzugeben. Er kann hierzu Erklärungen vom Hersteller der Halbfertigteile als Teil seiner Übereinstimmungserklärung nutzen.

Folgende Normen, Zulassungen und Verweise werden diesem Bescheid in Bezug genommen:

- DIN 488-1:2009-08 Betonstahl - Teil 1: Stahlsorten, Eigenschaften, Kennzeichnung
- DIN 488-2:2009-08 Betonstahl - Teil 2: Betonstabstahl
- DIN 488-3:2009-08 Betonstahl - Teil 3: Betonstahl in Ringen, Bewehrungsdraht
- DIN 488-5:2009-08 Betonstahl - Teil 5: Gitterträger
- DIN 488-6:2010-01 Betonstahl - Teil 6: Übereinstimmungsnachweis
- DIN 1045-2:2008-08 Tragwerke aus Beton, Stahlbeton und Spannbeton - Teil 2: Beton, Festlegung, Eigenschaften, Herstellung und Konformität - Anwendungsregeln zu DIN EN 206-1
- DIN 1045-2:2023-08 Tragwerke aus Beton, Stahlbeton und Spannbeton - Teil 2: Beton
- DIN EN 13670:2011-03 Ausführung von Tragwerken aus Beton
- DIN 1045-3:2012-03 Tragwerke aus Beton, Stahlbeton und Spannbeton - Teil 3: Bauausführung - Anwendungsregeln zu DIN EN 13670
- DIN 1045-3 Ber.1:2013-07 Tragwerke aus Beton, Stahlbeton und Spannbeton - Teil 3: Bauausführung - Anwendungsregeln zu DIN EN 13670, Berichtigung zu DIN 1045-3:2012-03
- DIN 1045-3:2023-08 Tragwerke aus Beton, Stahlbeton und Spannbeton - Teil 3: Bauausführung
- DIN 18218:2010-01 Frischbetondruck auf lotrechte Schalungen
- DIN EN 206-1:2001-07 Beton - Teil 1: Festlegung, Eigenschaften, Herstellung und Konformität
- DIN EN 206-1/A1:2004-10 Beton - Teil 1: Festlegung, Eigenschaften, Herstellung und Konformität ; Deutsche Fassung EN 206-1:200/A1:2004
- DIN EN 206-1/A2:2005-09 Beton - Teil 1: Festlegung, Eigenschaften, Herstellung und Konformität ; Deutsche Fassung EN 206-1:200/A2:2005




- DIN EN 1992-1-1:2011-01+A1 Eurocode 2: Bemessung und Konstruktion von Stahlbeton- und Spannbetontragwerken - Teil 1-1: Allgemeine Bemessungsregeln und Regeln für den Hochbau; Deutsche Fassung EN 1992-1-1:2004+AC:2010  
und  
DIN EN 1992-1-1/NA:2013-04 +A1 Nationaler Anhang - National festgelegte Parameter - Eurocode 2: Bemessung und Konstruktion von Stahlbeton- und Spannbetontragwerken - Teil 1-1: Allgemeine Bemessungsregeln und Regeln für den Hochbau
- DAfStb-Heft 600:2012-09 Erläuterungen zu DIN EN 1992-1-1 und DIN EN 1992-1-1/NA (Eurocode 2)


LBD Dipl.-Ing. Andreas Kummerow  
Abteilungsleiter

Beglaubigt  
Groth


**Bild 1: Filigran-D-Gitterträger**

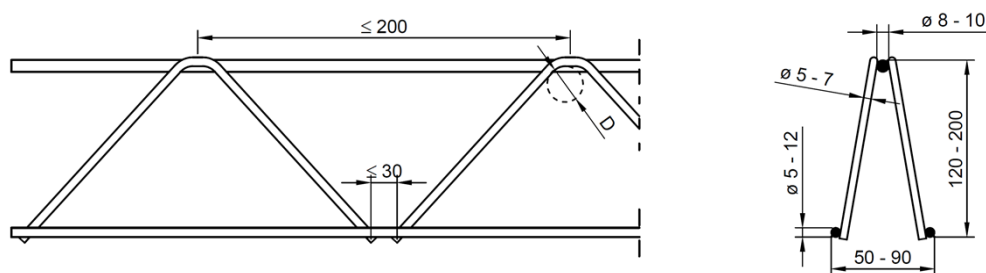


**Bild 2: Filigran-E-Gitterträger**

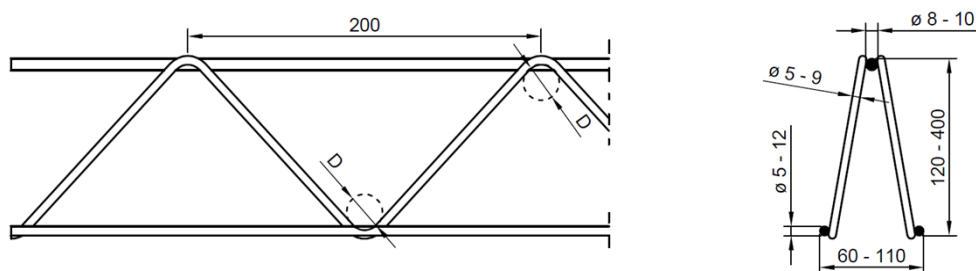

**Bild 3: Filigran-EW-Gitterträger**

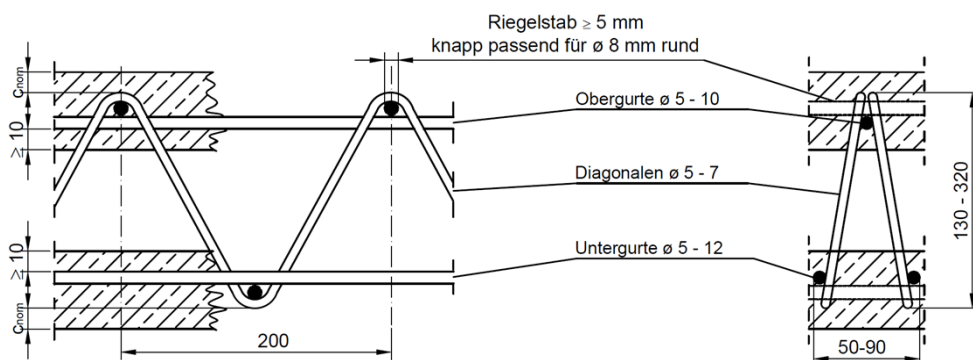

**Bild 4: Filigran-SE/SE2-Gitterträger**

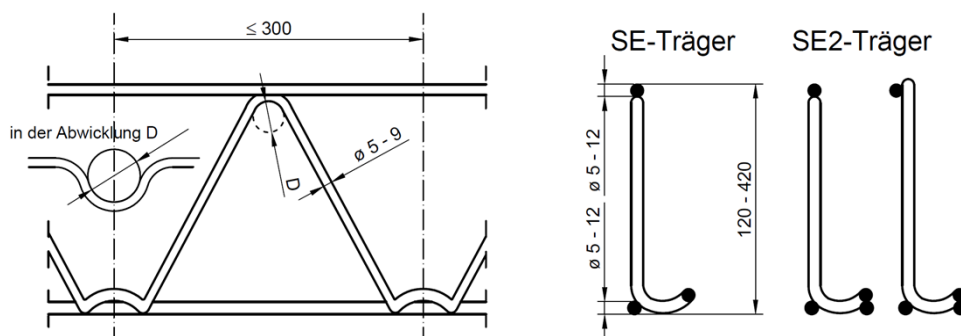

Werkstoff B500 gemäß Abschnitt 2.1.1  
 $D \geq 4 \times$  Diagonalendurchmesser


Darstellung ohne Maßstab  
alle Angaben in Millimeter

Filigran-D- und/oder Filigran-E- und/oder Filigran-EW- und/oder Filigran-SE/SE2- und/oder Filigran-SWE- und Filigran-EQ-Gitterträger für wandartige Bauteile


**Gitterträgergeometrie**  
**Filigran-D-, Filigran-E-, Filigran-EW-, Filigran-SE/SE2-Gitterträger**

Anlage 1  
Seite 1/2


**Bild 5: Filigran-SWE-Gitterträger**

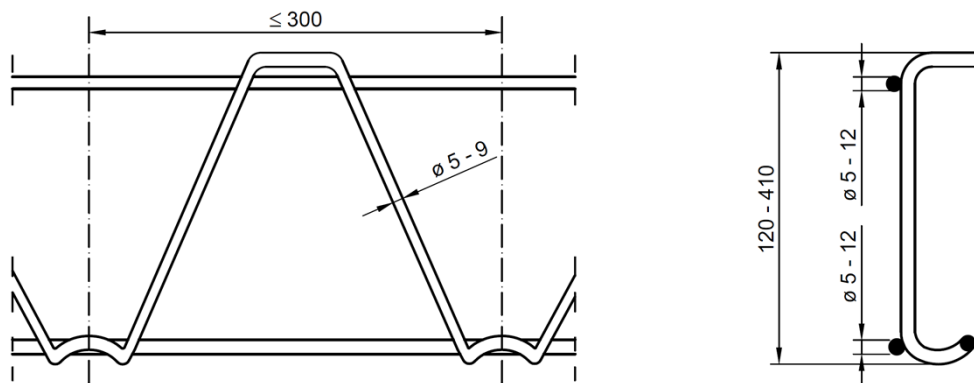

**Bild 6: Filigran-EQ-Gitterträger**

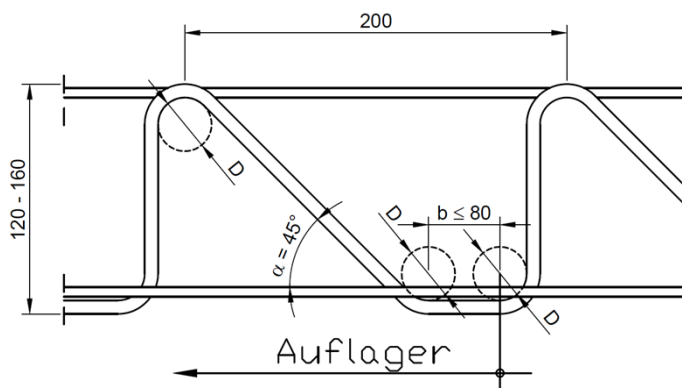

**Bild 7: Filigran-EQ-Gitterträger**

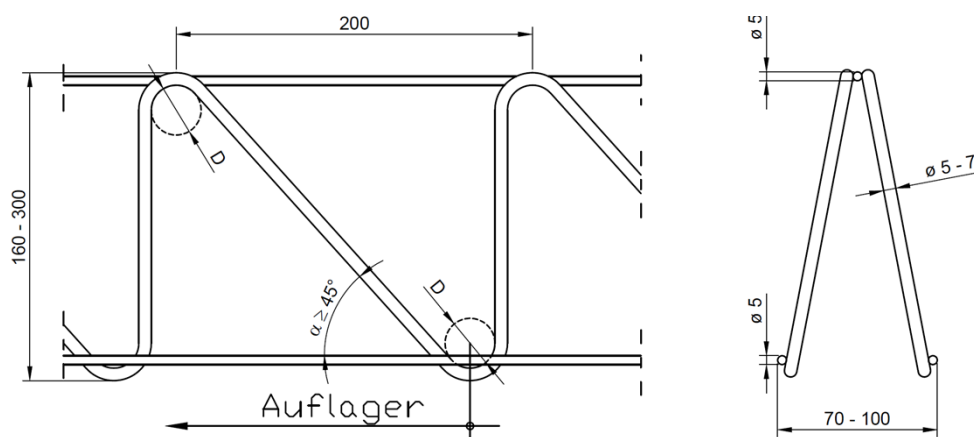

Werkstoff B500 gemäß Abschnitt 2.1.1  
 $D \geq 4 \times$  Diagonalendurchmesser

Darstellung ohne Maßstab  
alle Angaben in Millimeter

Filigran-D- und/oder Filigran-E- und/oder Filigran-EW- und/oder Filigran-SE/SE2- und/oder Filigran-SWE- und Filigran-EQ-Gitterträger für wandartige Bauteile


**Gitterträgergeometrie**  
**Filigran-SWE-, Filigran-EQ-Gitterträger**

Anlage 1  
Seite 2/2

Horizontalschnitte durch Wände mit FILIGRAN-D- oder -E-Trägern

Bild 8: unbewehrte Wand

Bild 9: Bewehrte Wand

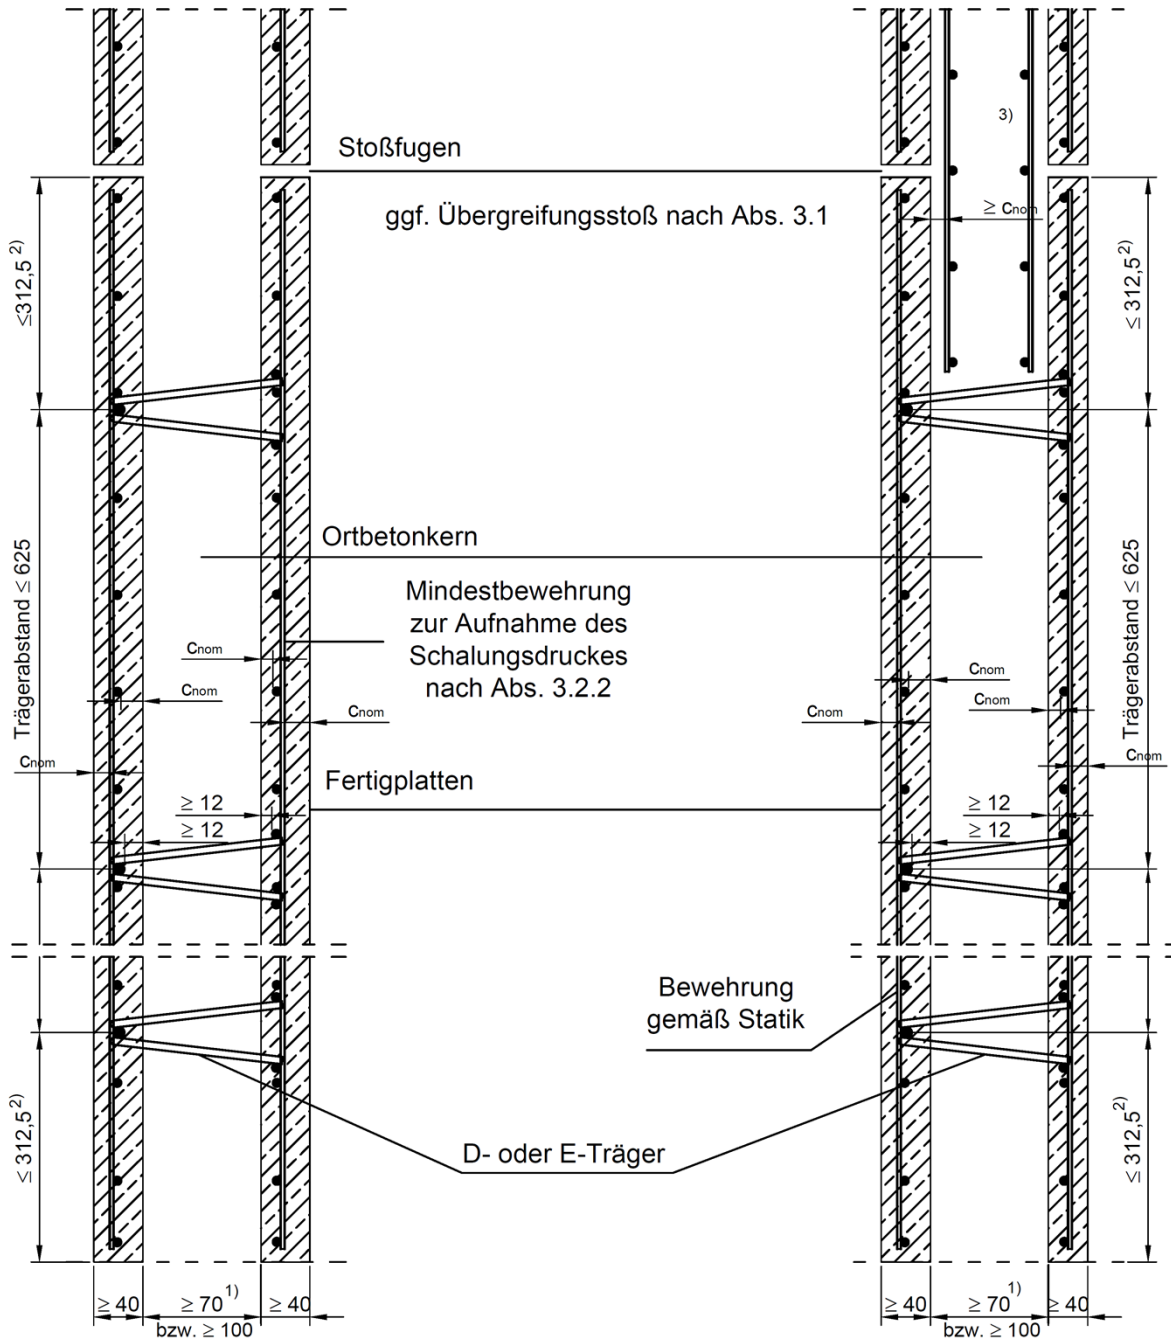

- 1) Nur bei Verwendung von Beton mindestens der Ausbreitmaßklasse F4 nach DIN EN 206-1 oder DIN 1045-2:2023.
  - 2) bei Wanddicken > 25cm: Gitterträgerabstand bis zu 50cm, nach Abs. 3.3.1
  - 3) Die Bewehrung der Stoßfuge kann nach den Bedingungen nach Abs. 3.1.3 entfallen.
- $C_{nom}$  nach DIN EN 1992-1-1 und DIN EN 1992-1-1-/NA, Abs. 4.4.1

alle Angaben in Millimeter

Filigran-D- und/oder Filigran-E- und/oder Filigran-EW- und/oder Filigran-SE/SE2- und/oder Filigran-SWE- und Filigran-EQ-Gitterträger für wandartige Bauteile


**Anordnung  
 Filigran-D-, Filigran-E-Gitterträger**

Anlage 2

### Horizontalschnitte durch Wände mit FILIGRAN-SWE-Gitterträgern

**Bild 10: unbewehrte Wand**

**Bild 11: Bewehrte Wand**

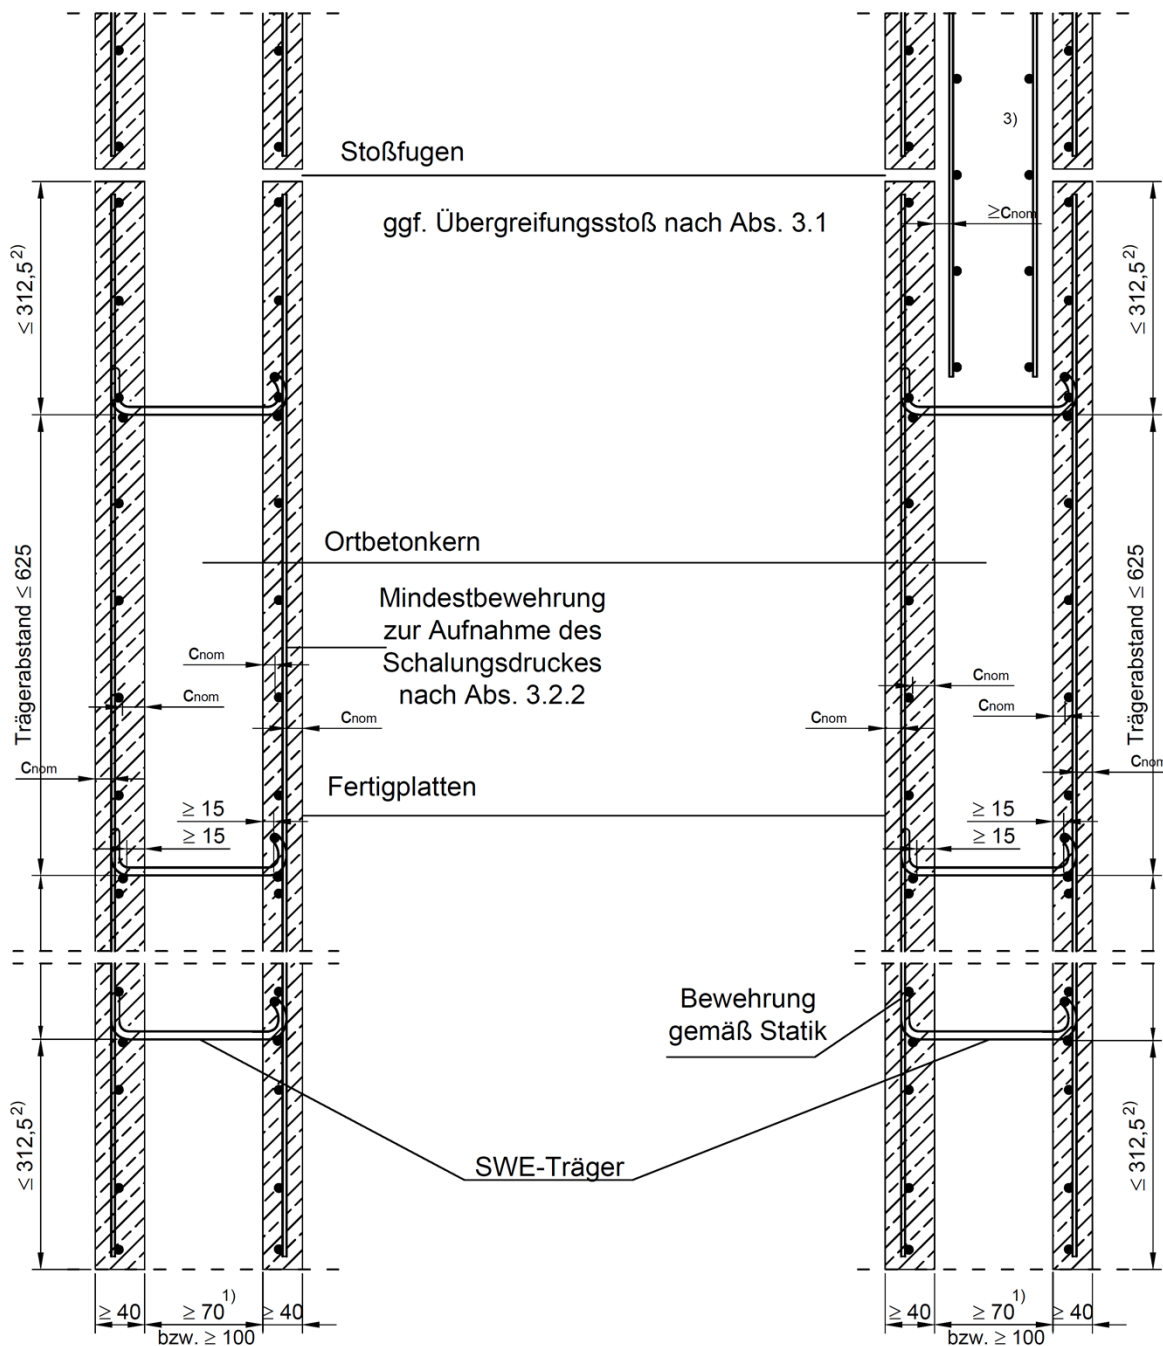

- 1) Nur bei Verwendung von Beton mindestens der Ausbreitmaßklasse F4 nach DIN EN 206-1 oder DIN 1045-2:2023.
- 2) bei Wanddicken > 25cm: Gitterträgerabstand bis zu 50cm, nach Abs. 3.3.1
- 3) Die Bewehrung der Stoßfuge kann nach den Bedingungen nach Abs. 3.1.3 entfallen.

alle Angaben in Millimeter

Filigran-D- und/oder Filigran-E- und/oder Filigran-EW- und/oder Filigran-SE/SE2- und/oder Filigran-SWE- und Filigran-EQ-Gitterträger für wandartige Bauteile

**Anordnung  
Filigran-SWE-Gitterträger**


Anlage 3

Horizontalschnitte durch Wände mit FILIGRAN-SE/SE2-Gitterträgern

Bild 12: unbewehrte Wand

Bild 13:

Bewehrte Wand

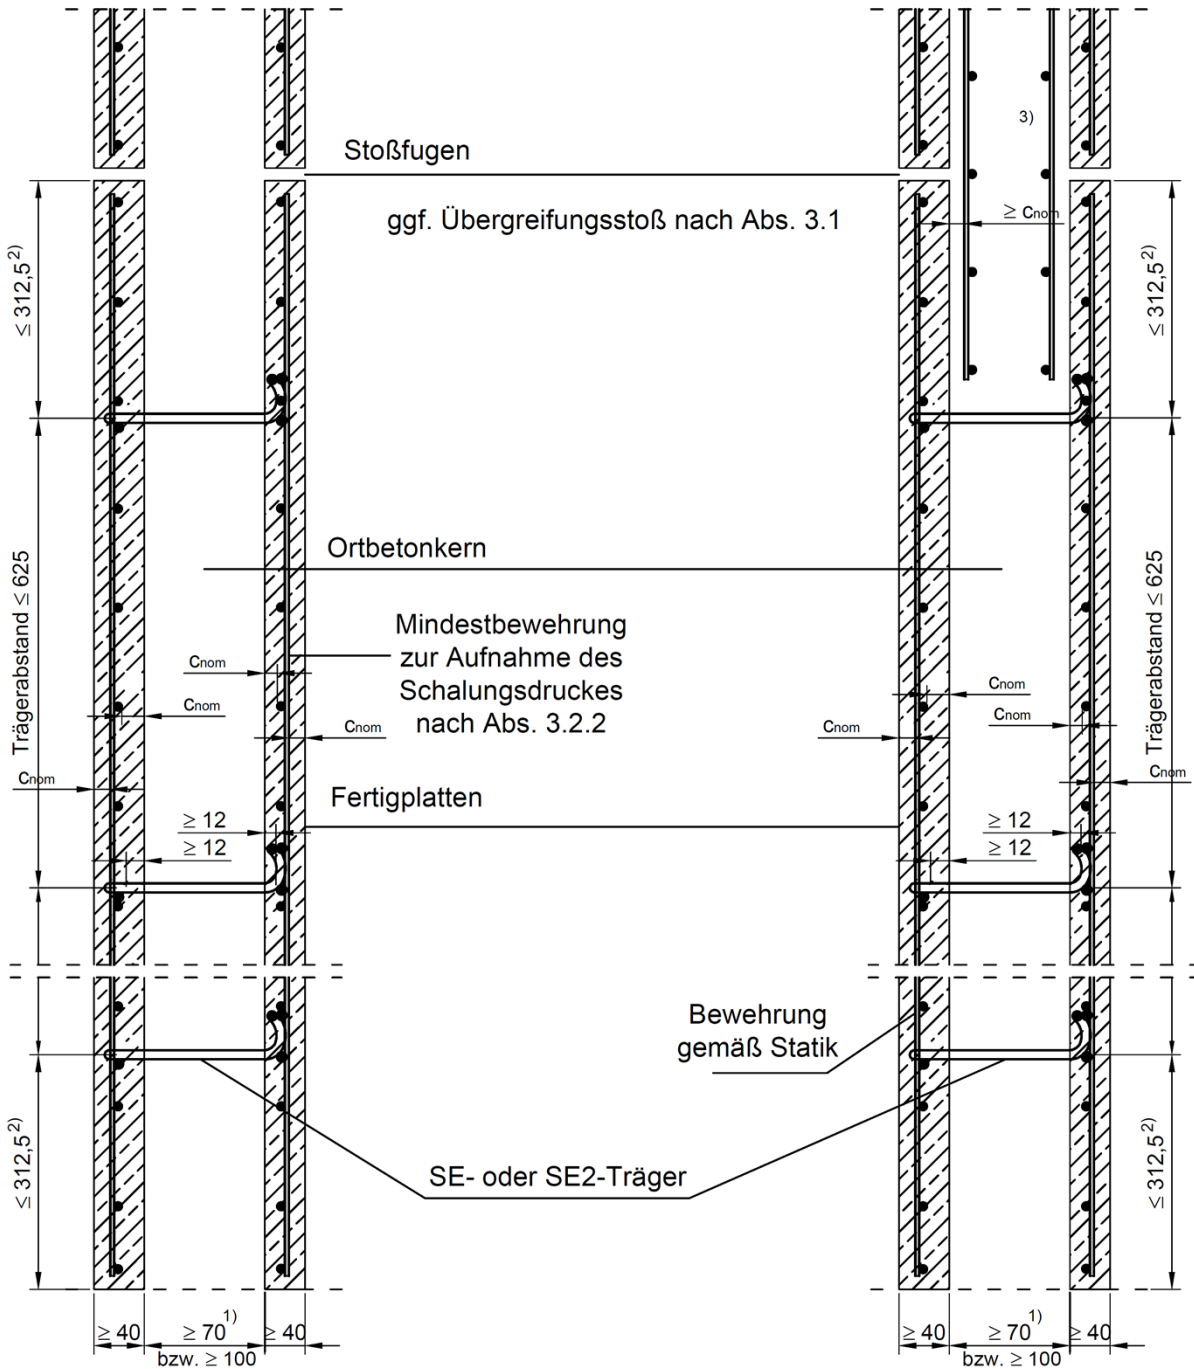

- 1) Nur bei Verwendung von Beton mindestens der Ausbreitmaßklasse F4 nach DIN EN 206-1 oder DIN 1045-2:2023.
- 2) bei Wanddicken > 25cm Gitterträgerabstand bis zu 50cm, nach Abs. 3.3.1
- 3) Die Bewehrung der Stoßfuge kann nach den Bedingungen nach Abs. 3.1.3 entfallen.


alle Angaben in Millimeter

Filigran-D- und/oder Filigran-E- und/oder Filigran-EW- und/oder Filigran-SE/SE2- und/oder Filigran-SWE- und Filigran-EQ-Gitterträger für wandartige Bauteile

**Anordnung**  
**Filigran-SE/SE2-Gitterträger**

Anlage 4

**Bild 14: Außen- und Innenwandanschluss gelenkige Lagerung**

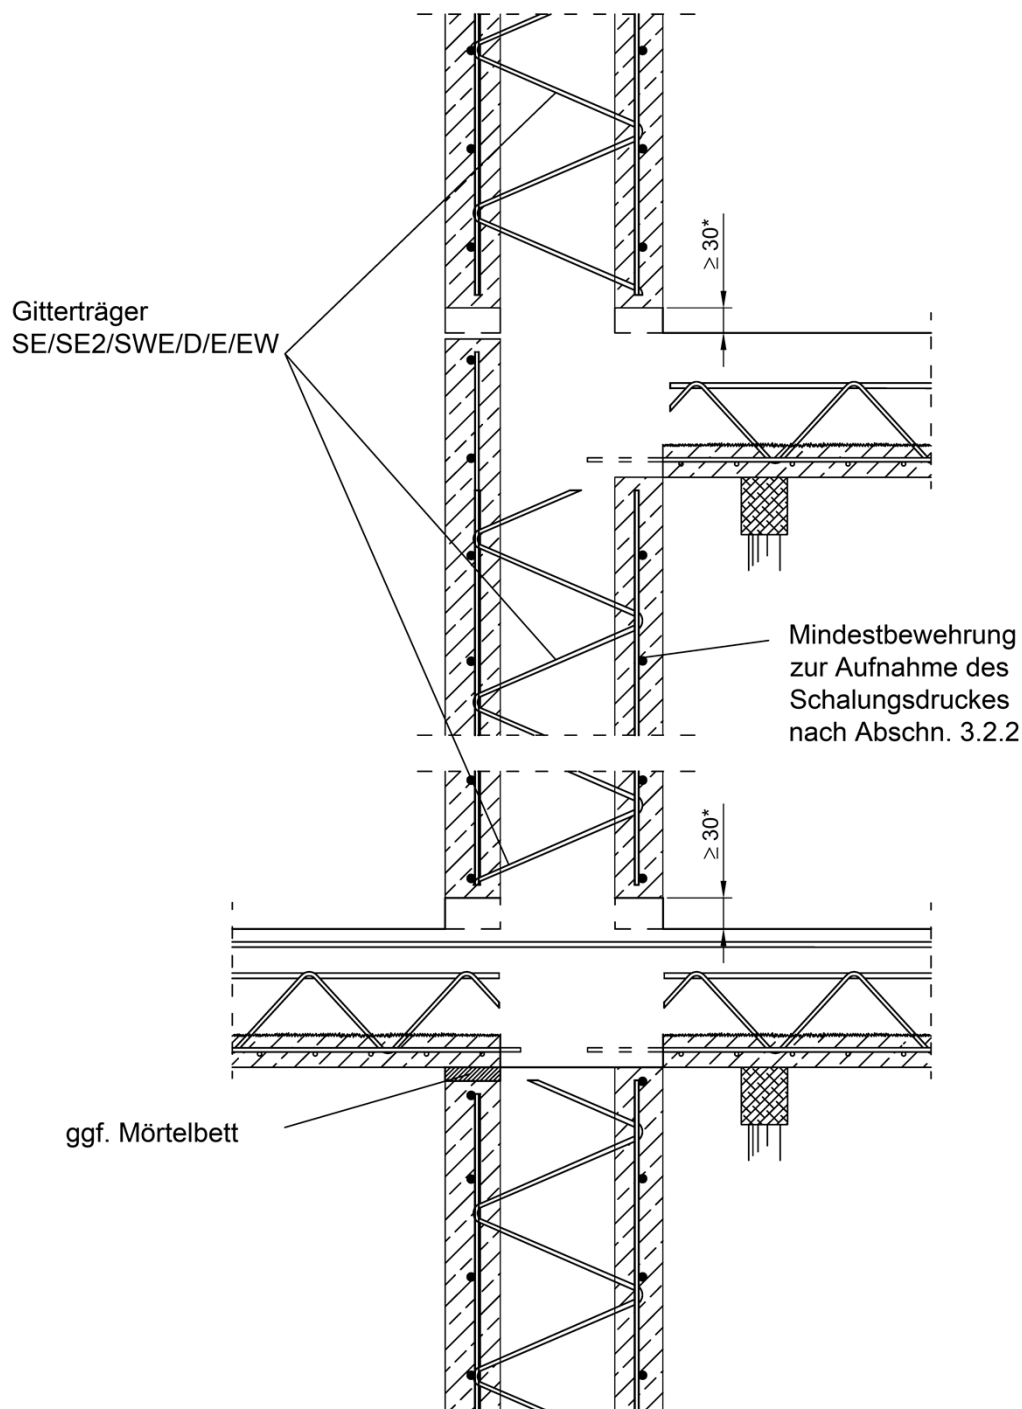

\* Nur wenn die Fertigplatten in diesem Schnitt zur Druckübertragung herangezogen werden sollen


Darstellung ohne Maßstab  
 alle Angaben in Millimeter

Filigran-D- und/oder Filigran-E- und/oder Filigran-EW- und/oder Filigran-SE/SE2- und/oder Filigran-SWE- und Filigran-EQ-Gitterträger für wandartige Bauteile

**Deckenanschlüsse  
 Gelenkige Lagerung**

Anlage 5

**Bild 15: Außen- und Innenwandanschluss bei bewehrten Wänden  
vorwiegend ruhende Belastung, biegesteifer Anschluss**

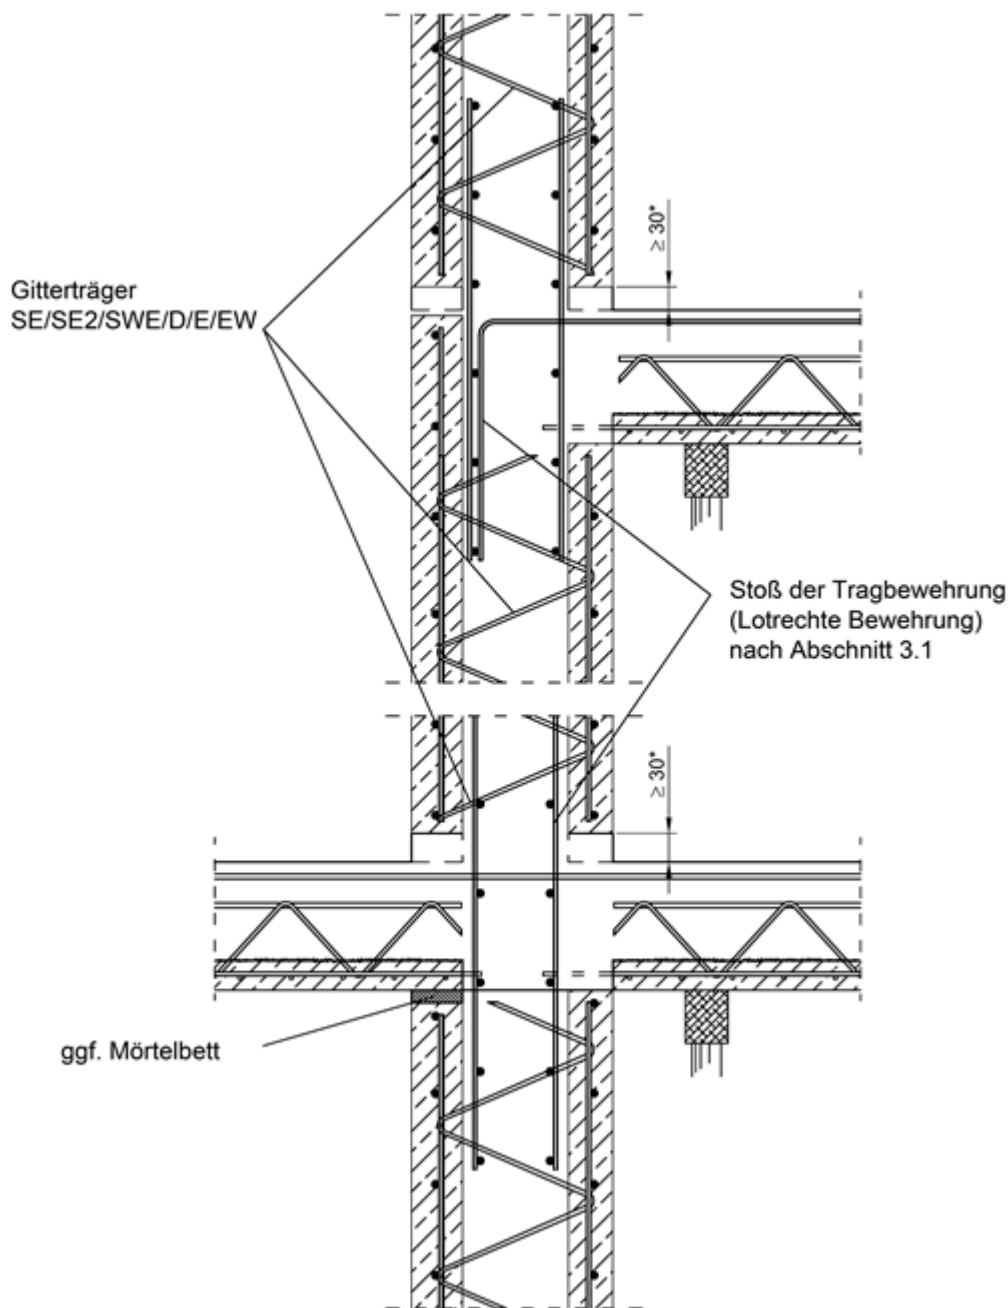

\* Nur wenn die Fertigplatten in diesem Schnitt zur Druckübertragung herangezogen werden sollen.

Darstellung ohne Maßstab  
alle Angaben in Millimeter


Filigran-D- und/oder Filigran-E- und/oder Filigran-EW- und/oder Filigran-SE/SE2- und/oder Filigran-SWE- und Filigran-EQ-Gitterträger für wandartige Bauteile

Anlage 6

**Deckenanschlüsse  
vorwiegend ruhende Belastung, biegesteifer Anschluss,  
bewehrte Wand**



**Bild 16: Deckenanschluss bei unbewehrter Wand  
 auch nicht vorwiegend ruhende Belastung**

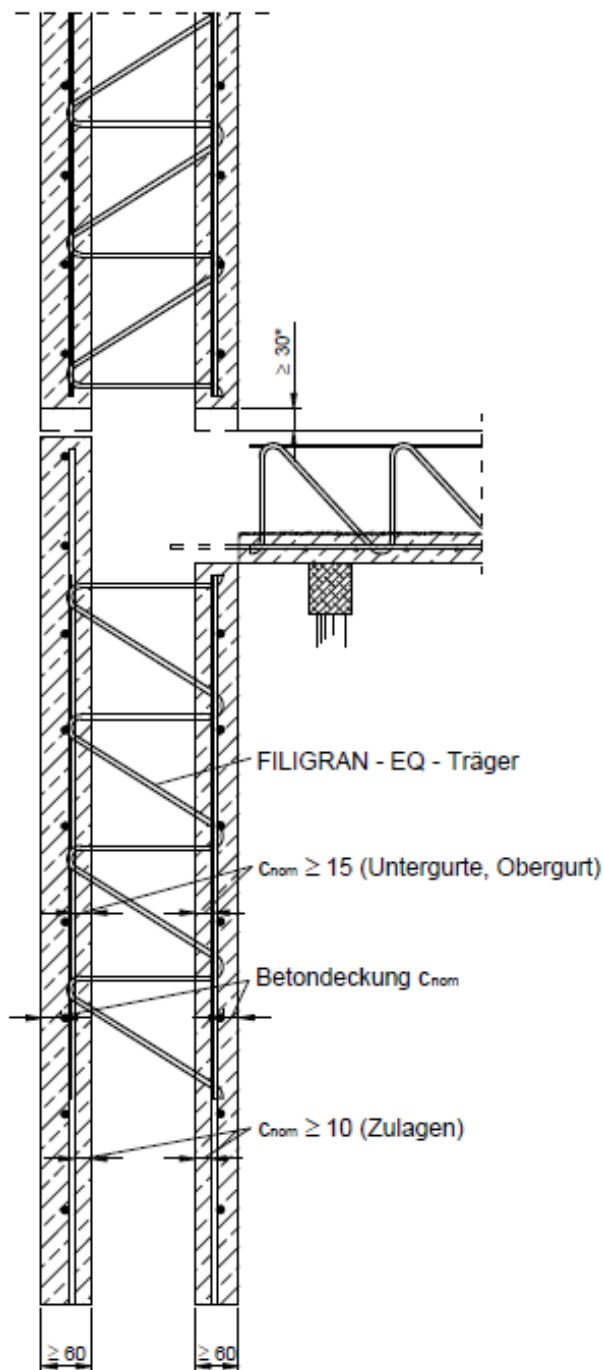

D/E/EW/SE/SE2/SWE – Träger zur Aufnahme des Frischbetondrucks auf die Schalung sind hier nicht dargestellt

\* Nur wenn die Fertigplatten in diesem Schnitt zur Druckübertragung herangezogen werden sollen.


Darstellung ohne Maßstab  
 alle Angaben in Millimeter

Filigran-D- und/oder Filigran-E- und/oder Filigran-EW- und/oder Filigran-SE/SE2- und/oder Filigran-SWE- und Filigran-EQ-Gitterträger für wandartige Bauteile

Anlage 7

**Deckenanschlüsse  
 auch nicht vorwiegend ruhende Belastung  
 unbewehrte Wand**

**Bild 17: Deckenanschluss bei bewehrter Wand  
 auch nicht vorwiegend ruhende Belastung, biegesteifer Anschluss**

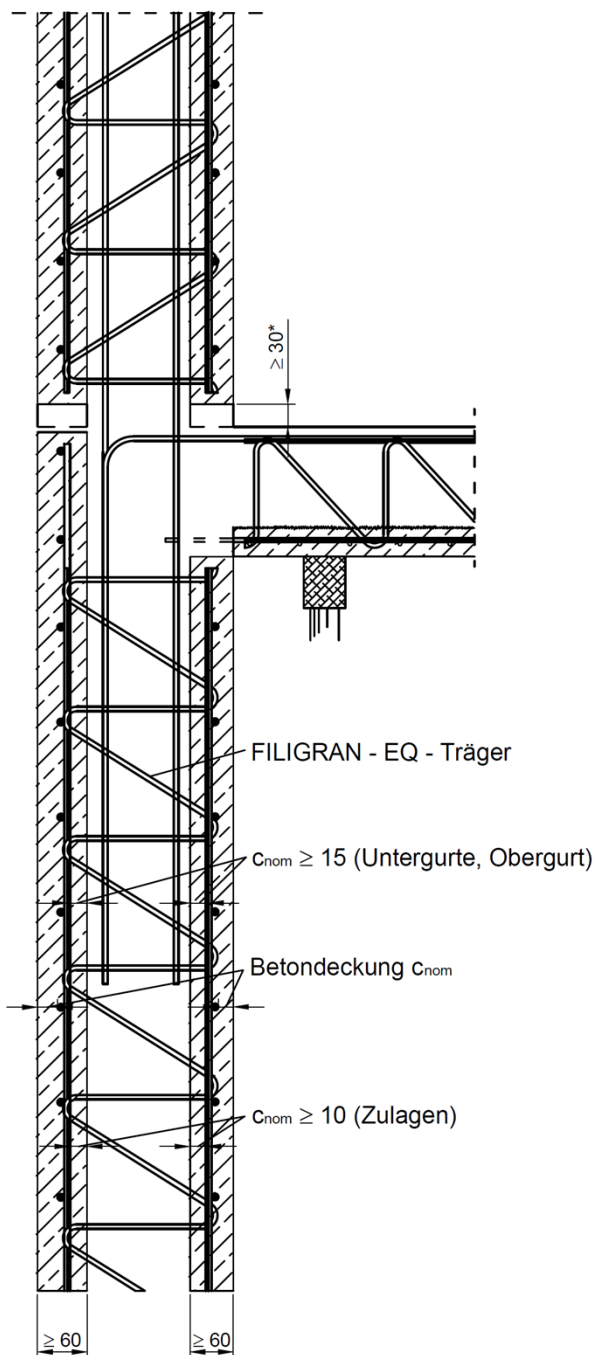

D/E/EW/SE/SE2/SWE – Träger zur Aufnahme des Frischbetondrucks auf die Schalung sind hier nicht dargestellt

\* Nur wenn die Fertigplatten in diesem Schnitt zur Druckübertragung herangezogen werden sollen.


Darstellung ohne Maßstab  
 alle Angaben in Millimeter

Filigran-D- und/oder Filigran-E- und/oder Filigran-EW- und/oder Filigran-SE/SE2- und/oder Filigran-SWE- und Filigran-EQ-Gitterträger für wandartige Bauteile

**Deckenanschlüsse auch nicht vorwiegend ruhende Belastung  
 biegesteifer Anschluss, bewehrte Wand**

Anlage 8

**Bild 18: Beispiele für Wandanschlüsse bei bewehrten Wänden vorwiegend ruhende Belastung**

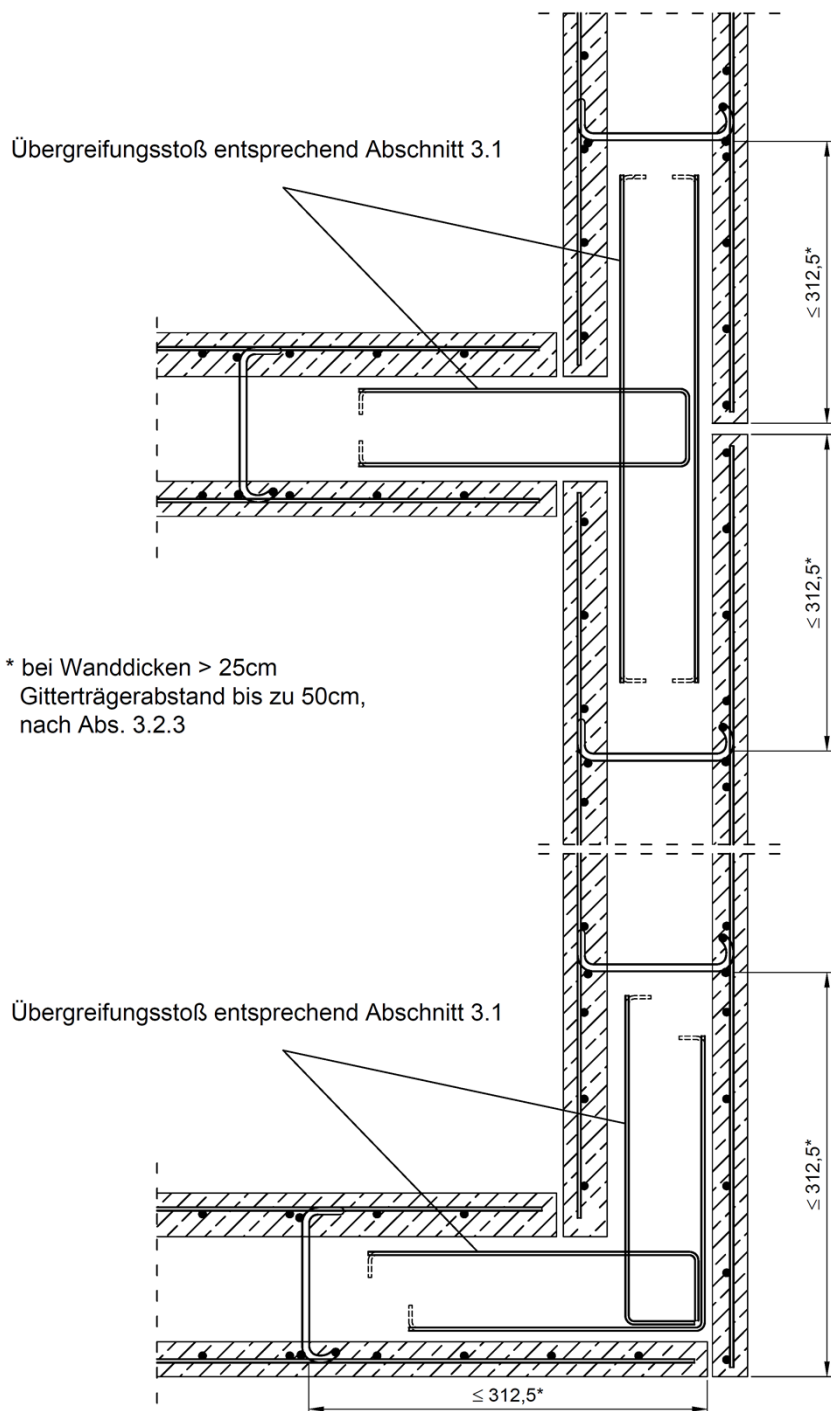


Darstellung ohne Maßstab  
 alle Angaben in Millimeter

Filigran-D- und/oder Filigran-E- und/oder Filigran-EW- und/oder Filigran-SE/SE2- und/oder Filigran-SWE- und Filigran-EQ-Gitterträger für wandartige Bauteile

**Wandanschluss vorwiegend ruhende Belastung  
 bewehrte Wand**


Anlage 9

**Bild 19: Wandartiger Träger**  
**Beispiel: Zweifeldträger mit Bewehrungsstoß**

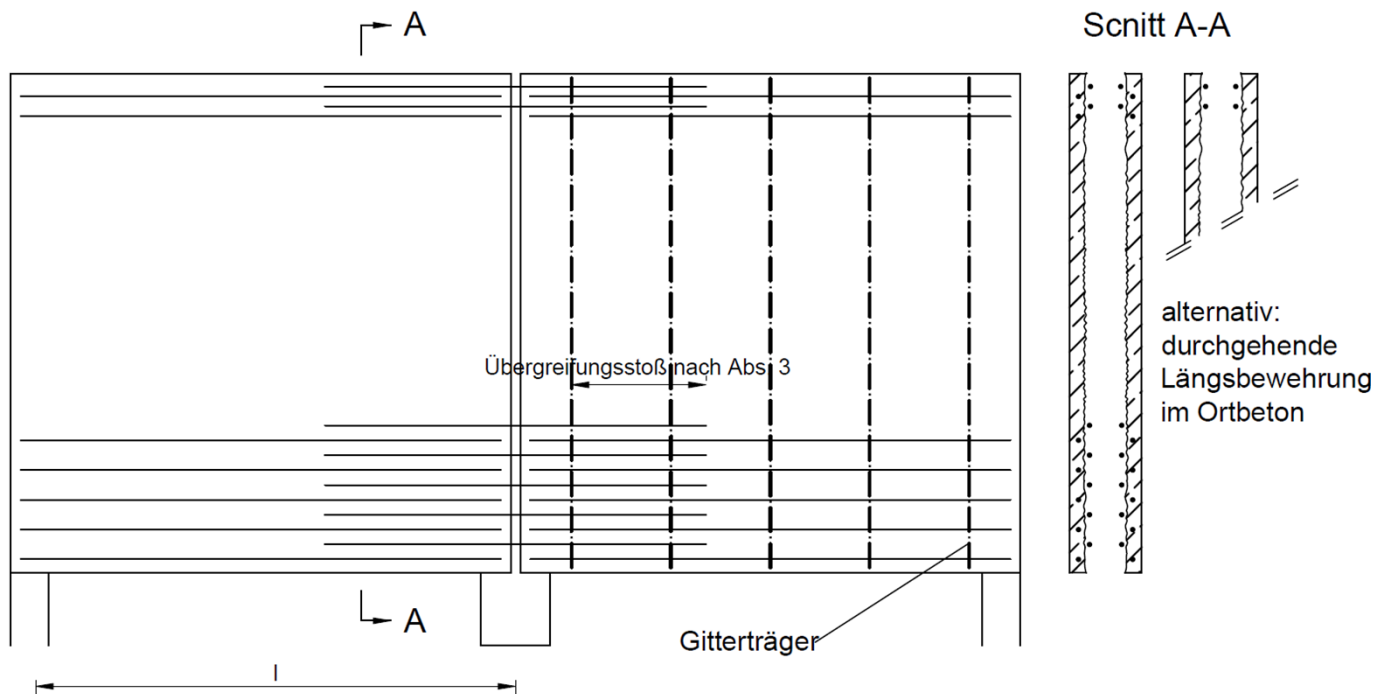

Bemessung und Bewehrungsverteilung z.B. nach Heft 240 DAfStb

**Bild 20: Möglichkeiten der Randsicherung**

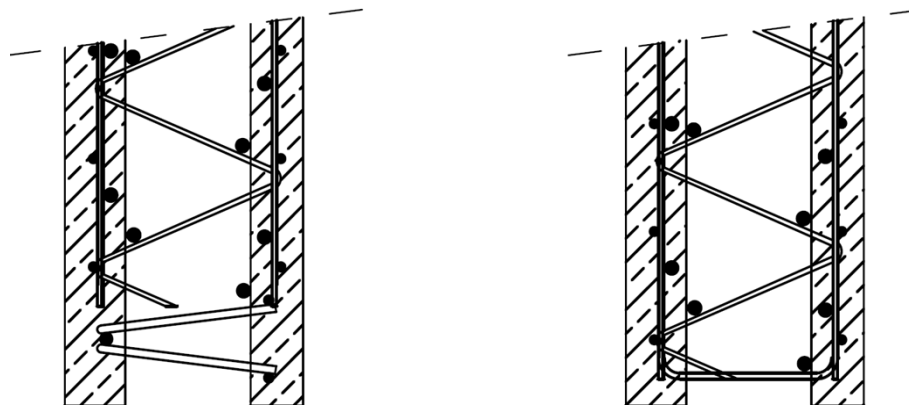

Randsicherung durch Gitterträger

Randsicherung durch Bügel (Haarnadel)


Darstellung ohne Maßstab

Filigran-D- und/oder Filigran-E- und/oder Filigran-EW- und/oder Filigran-SE/SE2- und/oder Filigran-SWE- und Filigran-EQ-Gitterträger für wandartige Bauteile

**Wandartiger Träger und Möglichkeiten der Randsicherung**

Anlage 10

**Bild 20: Fugenausbildung**

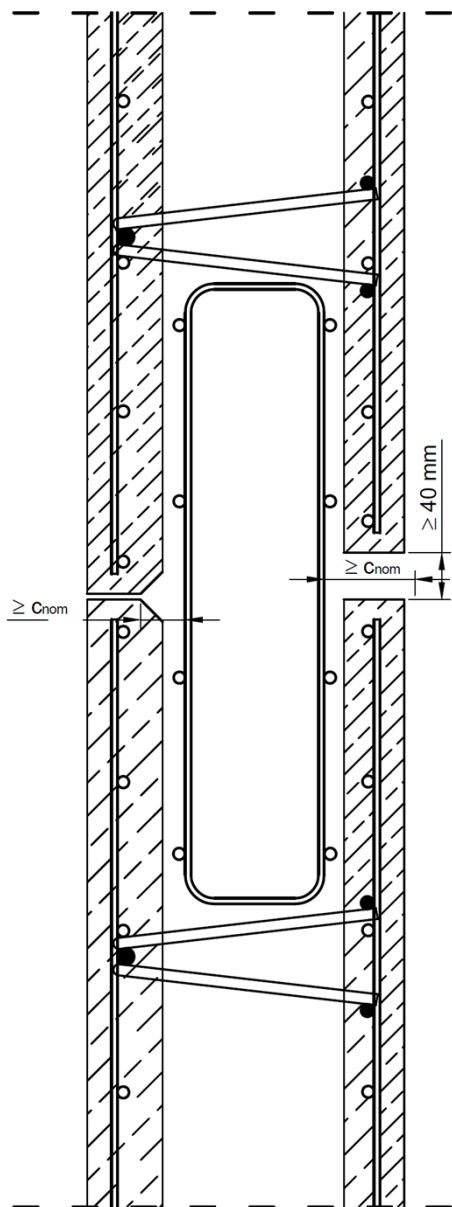

Darstellung ohne Maßstab  
alle Angaben in Millimeter

Filigran-D- und/oder Filigran-E- und/oder Filigran-EW- und/oder Filigran-SE/SE2- und/oder Filigran-SWE- und Filigran-EQ-Gitterträger für wandartige Bauteile

**Fugenausbildung**

Anlage 11

## Ergänzende Hinweise zur Kennzeichnung bzw. zum Werkkennzeichen

### 1. Allgemeines

Die Gitterträger sind durch den Hersteller für jede Produktionsstätte (Herstellwerk) gesondert zu kennzeichnen, siehe Abschnitt 2.2.2 des Bescheides.

Die Erstprüfung ist von einer vom DIBt anerkannten Stelle durchzuführen.

Die Ergebnisse der Prüfungen der Herstellbedingungen und Produkteigenschaften sind in einem Bericht festzuhalten und zu bewerten. Dieser Bericht ist dem Deutschen Institut für Bautechnik zur Verfügung zu stellen

### 2. Selbsterzeugung des Gitterträger-Vormaterials

Ist das Gitterträger-Herstellwerk identisch mit dem Herstellwerk des Gitterträger-Vormaterials, ist das hierfür zugeteilte Werkkennzeichen gleichzeitig das Werkkennzeichen für die Gitterträger-Herstellung ("Verschweißerkennzeichen").

### 3. Fremdbezug des Gitterträger-Vormaterials

(1) Bei Fremdbezug des Gitterträger-Vormaterials muss der fertige Gitterträger stets zwei Werkkennzeichen tragen: das des Gitterträger-Vormaterial-Herstellers (Werkkennzeichen des Fertigdraht- bzw. Ringmaterialherstellers) und das des Gitterträger-Herstellers ("Verschweißerkennzeichen").

(2) Das Werkkennzeichen des Gitterträger-Herstellers ("Verschweißerkennzeichen") ist entweder bereits durch den Vormaterial-Hersteller aufzubringen (z. B. durch ein Walzzeichen auf der 3. Rippenreihe von Betonstahl in Ringen bzw. durch ein Walzzeichen auf dem Bewehrungsdraht) oder durch den Gitterträger-Hersteller selbst in Form einer zusätzlichen Prägung oder durch einen Metallclip - gut wahrnehmbar und dauerhaft - am Obergurt.

(3) Das "Verschweißerkennzeichen" ist kontinuierlich, d. h. mindestens im Abstand von 1,0 m aufzuwalzen oder anzubringen.

(4) Fertigt ein Gitterträger-Hersteller in seinem Werk ausschließlich Gitterträger für den eigenen Bedarf zum Einbau in Stahlbetonfertigteilen, so ist eine einmalige Kennzeichnung auf der Einbaulänge (Fixlänge) ausreichend (z. B. durch eine zusätzliche Prägung oder durch einen Metallclip - gut wahrnehmbar und dauerhaft - am Obergurt).

(5) Werden die Gitterträger an Dritte in handelsüblichen Längen geliefert und erst dort auf Einbaulänge geschnitten, so müssen sie kontinuierlich gemäß (2) und (3) auch mit dem Werkkennzeichen des Gitterträger-Herstellers ("Verschweißerkennzeichen") ausgestattet sein.

Filigran-D- und/oder Filigran-E- und/oder Filigran-EW- und/oder Filigran-SE/SE2- und/oder Filigran-SWE- und Filigran-EQ-Gitterträger für wandartige Bauteile

Ergänzende Angaben zur Kennzeichnung

Anlage 12